

**ПРОЕКТ ВНЕСЕНИЯ ИЗМЕНЕНИЙ В ГЕНЕРАЛЬНЫЙ ПЛАН ПАРФЕНОВСКОГО МУНИЦИПАЛЬНОГО ОБРАЗОВАНИЯ
КАРТА ПЛАНИРУЕМОГО РАЗМЕЩЕНИЯ ОБЪЕКТОВ МЕСТНОГО ЗНАЧЕНИЯ ПОСЕЛЕНИЯ. М 1:50000**

УСЛОВНЫЕ ОБОЗНАЧЕНИЯ

Границы административно-территориального деления

сущ.

Граница сельского поселения

пл.

Граница населенного пункта

Функциональные зоны

сущ. план.


- Зона отдыха
- Зона сельскохозяйственных угодий
- Производственная зона сельскохозяйственных предприятий
- Зона застройки индивидуальными жилыми домами
- Многофункциональная общественно-деловая зона
- Иные зоны сельскохозяйственного назначения
- Зона лесов
- Зона озелененных территорий общего пользования (лесопарки, парки, сады, скверы, бульвары, городские леса)
- Зона инженерной инфраструктуры
- Зона специализированной общественной застройки
- Производственная зона
- Зона транспортной инфраструктуры
- Зоны рекреационного назначения
- Зона кладбищ
- Зона складирования и захоронения отходов
- Зона застройки малоэтажными жилыми домами (до 4 этажей, включая мансардный)

Объекты местного значения

- ▲ Насосная станция
- Резервуар
- Спортивное сооружение
- ⊗ Водопроводные очистные сооружения
- ⊙ Водозабор
- ⊕ Водонапорная башня
- ⊗ Объект культурно-досугового (клубного) типа

Проект внесения изменений в генеральный план Парфеновского муниципального образования					
Изм.	Кол-во	Лист	№ док.	Подпись	Дата
Разработал:					
Карта планируемого размещения объектов местного значения поселения.				Стадия	Лист
				п	1
				М 1 : 50 000	

ПРОЕКТ ВНЕСЕНИЯ ИЗМЕНЕНИЙ В ГЕНЕРАЛЬНЫЙ ПЛАН ПАРФЕНОВСКОГО МУНИЦИПАЛЬНОГО ОБРАЗОВАНИЯ
 ФРАГМЕНТ КАРТЫ ПЛАНИРУЕМОГО РАЗМЕЩЕНИЯ ОБЪЕКТОВ МЕСТНОГО ЗНАЧЕНИЯ ПОСЕЛЕНИЯ. Лист 1. М 1:5000

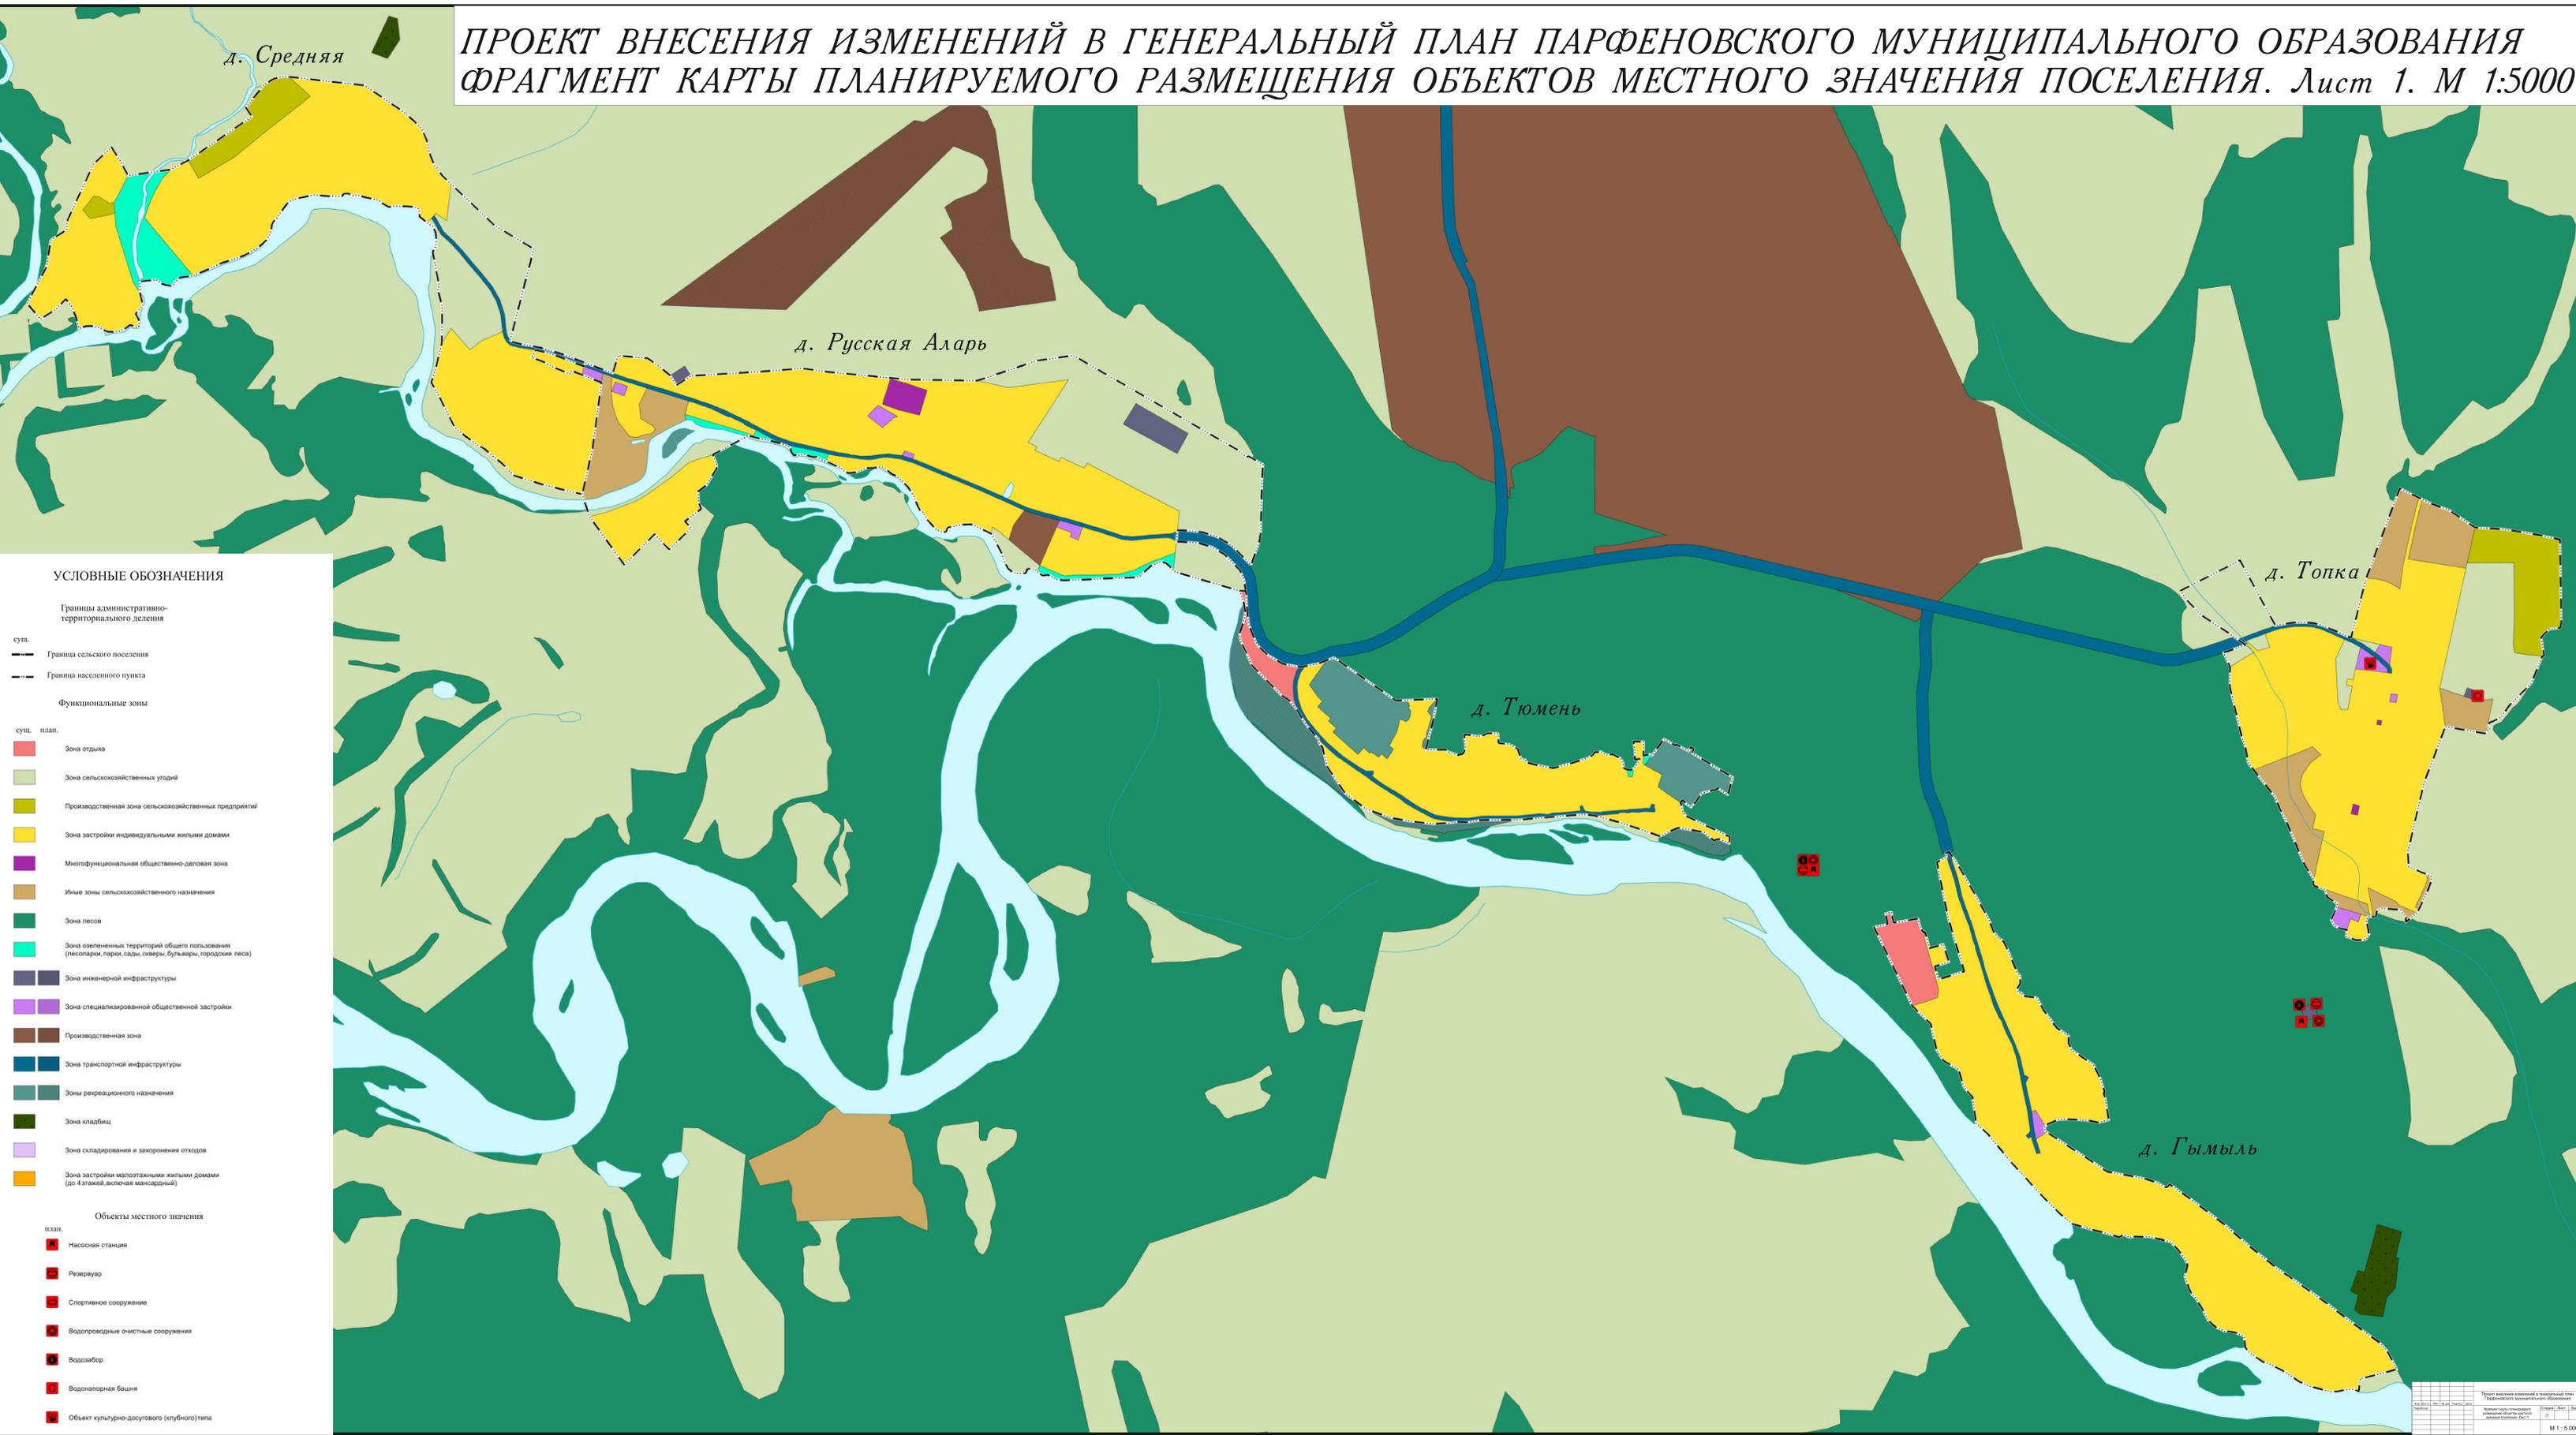

УСЛОВНЫЕ ОБОЗНАЧЕНИЯ

Границы административно-территориального деления

суш. — Граница сельского поселения
 — Граница населенного пункта

Функциональные зоны

суш. план.


- Зона отдыха
- Зона сельскохозяйственных угодий
- Производственная зона сельскохозяйственных предприятий
- Зона застройки индивидуальными жилыми домами
- Многофункциональная общественно-деловая зона
- Иные зоны сельскохозяйственного назначения
- Зона лесов
- Зона зелененных территорий общего пользования (лесопарки, парки, скверы, бульвары, городские леса)
- Зона инженерной инфраструктуры
- Зона специализированной общественной застройки
- Производственная зона
- Зона транспортной инфраструктуры
- Зоны рекреационного назначения
- Зона кладбищ
- Зона складирования и захоронения отходов
- Зона застройки малопэтажными жилыми домами (до 4 этажей, включая мансардный)

Объекты местного значения

план.

- Насосная станция
- Резервуар
- Спортивное сооружение
- Водопроводные очистные сооружения
- Водозабор
- Водонапорная башня
- Объект культурно-досугового (клубного) типа


ПРОЕКТ ВНЕСЕНИЯ ИЗМЕНЕНИЙ В ГЕНЕРАЛЬНЫЙ ПЛАН ПАРФЕНОВСКОГО МУНИЦИПАЛЬНОГО ОБРАЗОВАНИЯ
 ФРАГМЕНТ КАРТЫ ПЛАНИРУЕМОГО РАЗМЕЩЕНИЯ ОБЪЕКТОВ МЕСТНОГО ЗНАЧЕНИЯ ПОСЕЛЕНИЯ. Лист 2. М 1:5000

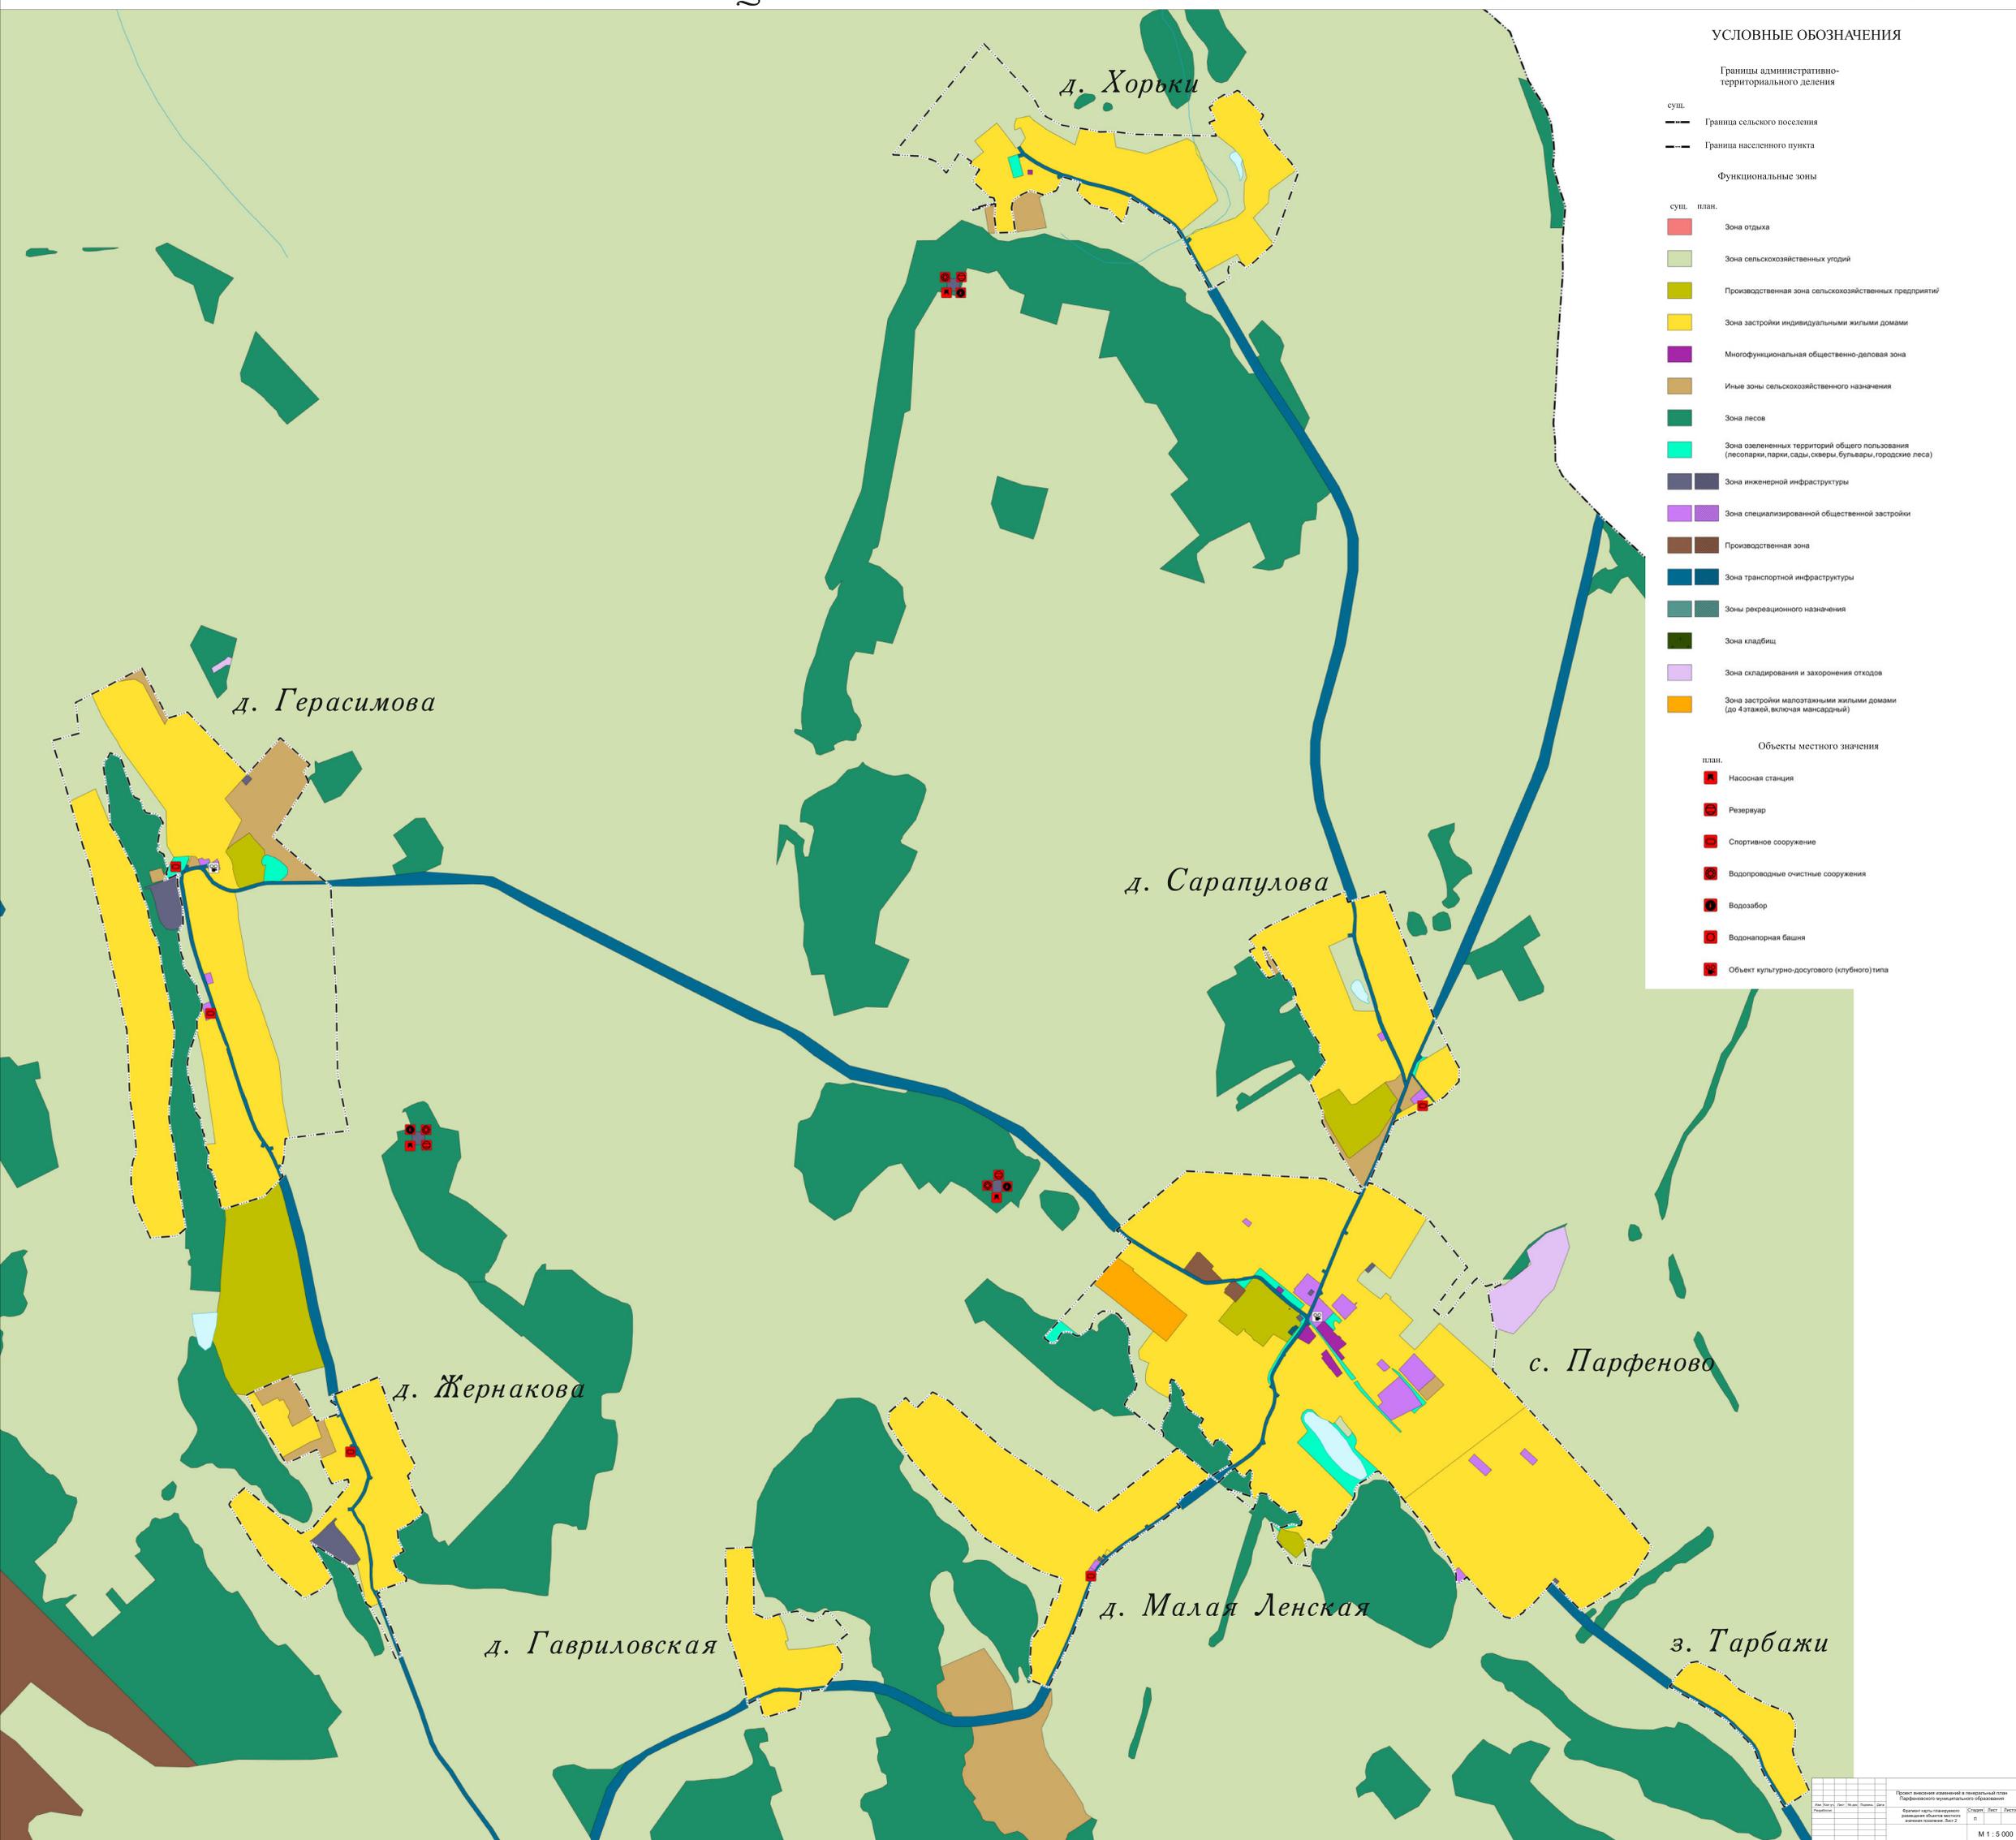

УСЛОВНЫЕ ОБОЗНАЧЕНИЯ

- Границы административно-территориального деления
- сущ. — Граница сельского поселения
 - Граница населенного пункта
- Функциональные зоны
- | | | |
|------|-------|---|
| сущ. | план. | Зона отдыха |
| | | Зона сельскохозяйственных угодий |
| | | Производственная зона сельскохозяйственных предприятий |
| | | Зона застройки индивидуальными жилыми домами |
| | | Многофункциональная общественно-деловая зона |
| | | Иные зоны сельскохозяйственного назначения |
| | | Зона лесов |
| | | Зона озелененных территорий общего пользования (лесопарки, парки, сады, скверы, бульвары, городские леса) |
| | | Зона инженерной инфраструктуры |
| | | Зона специализированной общественной застройки |
| | | Производственная зона |
| | | Зона транспортной инфраструктуры |
| | | Зоны рекреационного назначения |
| | | Зона кладбищ |
| | | Зона складирования и захоронения отходов |
| | | Зона застройки малостанковыми жилыми домами (до 4-этажей, включая мансарды) |
- Объекты местного значения
- | | |
|-------|---|
| план. | Насосная станция |
| | Резервуар |
| | Спортивное сооружение |
| | Водопроточные очистные сооружения |
| | Водозабор |
| | Водонапорная башня |
| | Объект культурно-досугового (клубного) типа |

ПРОЕКТ ВНЕСЕНИЯ ИЗМЕНЕНИЙ В ГЕНЕРАЛЬНЫЙ ПЛАН ПАРФЕНОВСКОГО МУНИЦИПАЛЬНОГО ОБРАЗОВАНИЯ. ФРАГМЕНТ КАРТЫ ПЛАНИРУЕМОГО РАЗМЕЩЕНИЯ ОБЪЕКТОВ МЕСТНОГО ЗНАЧЕНИЯ ПОСЕЛЕНИЯ. Лист 3. М 1:5000

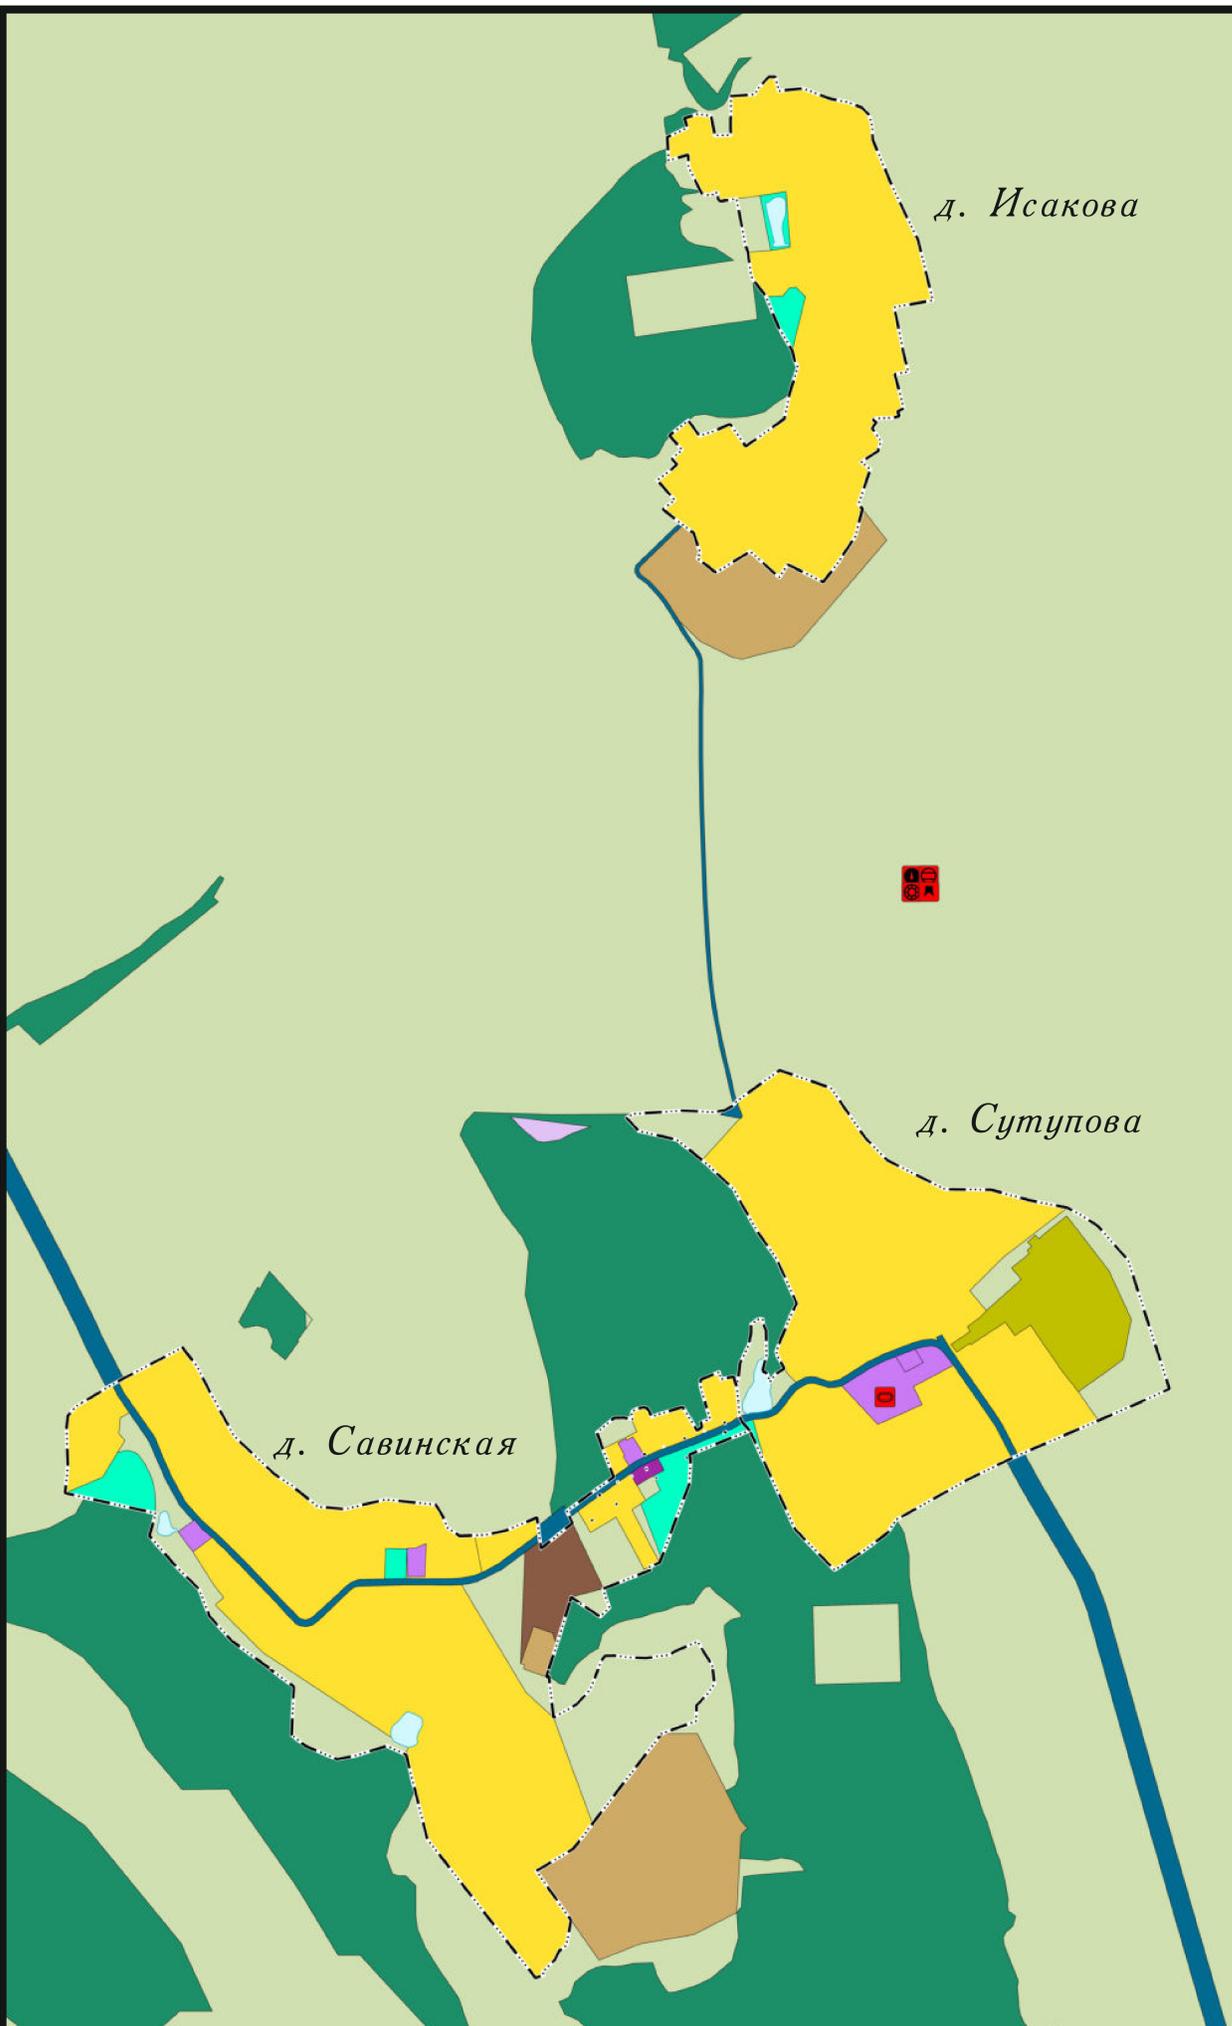

УСЛОВНЫЕ ОБОЗНАЧЕНИЯ

- Границы административно-территориального деления
- суш. — Граница сельского поселения
 - Граница населенного пункта
- Функциональные зоны
- суш. план.
 - Зона отдыха
 - Зона сельскохозяйственных угодий
 - Производственная зона сельскохозяйственных предприятий
 - Зона застройки индивидуальными жилыми домами
 - Многофункциональная общественно-деловая зона
 - Иные зоны сельскохозяйственного назначения
 - Зона лесов
 - Зона озелененных территорий общего пользования (лесопарки, парки, сады, скверы, бульвары, городские леса)
 - Зона инженерной инфраструктуры
 - Зона специализированной общественной застройки
 - Производственная зона
 - Зона транспортной инфраструктуры
 - Зоны рекреационного назначения
 - Зона кладбищ
 - Зона складирования и захоронения отходов
 - Зона застройки малоэтажными жилыми домами (до 4 этажей, включая мансардный)
- Объекты местного значения
- план.
 - Насосная станция
 - Резервуар
 - Спортивное сооружение
 - Водопроводные очистные сооружения
 - Водозабор
 - Водонапорная башня
 - Объект культурно-досугового (клубного) типа

Изм.						Кол-уч.						Лист						№ док.						Подпись						Дата					
Разработал:												Проект внесения изменений в генеральный план Парфеновского муниципального образования												Стадия			Лист			Листов					
												Фрагмент карты планируемого размещения объектов местного значения. Лист 3												П											
																								М 1 : 5 000											