


ПРОЕКТ ВНЕСЕНИЯ ИЗМЕНЕНИЙ В ГЕНЕРАЛЬНЫЙ ПЛАН ГОЛУМЕТСКОГО МУНИЦИПАЛЬНОГО ОБРАЗОВАНИЯ

УТВЕРЖДЕНО
РЕШЕНИЕМ ДУМЫ
ГОЛУМЕТСКОГО МО № _____
от "___" _____ 2018 г.

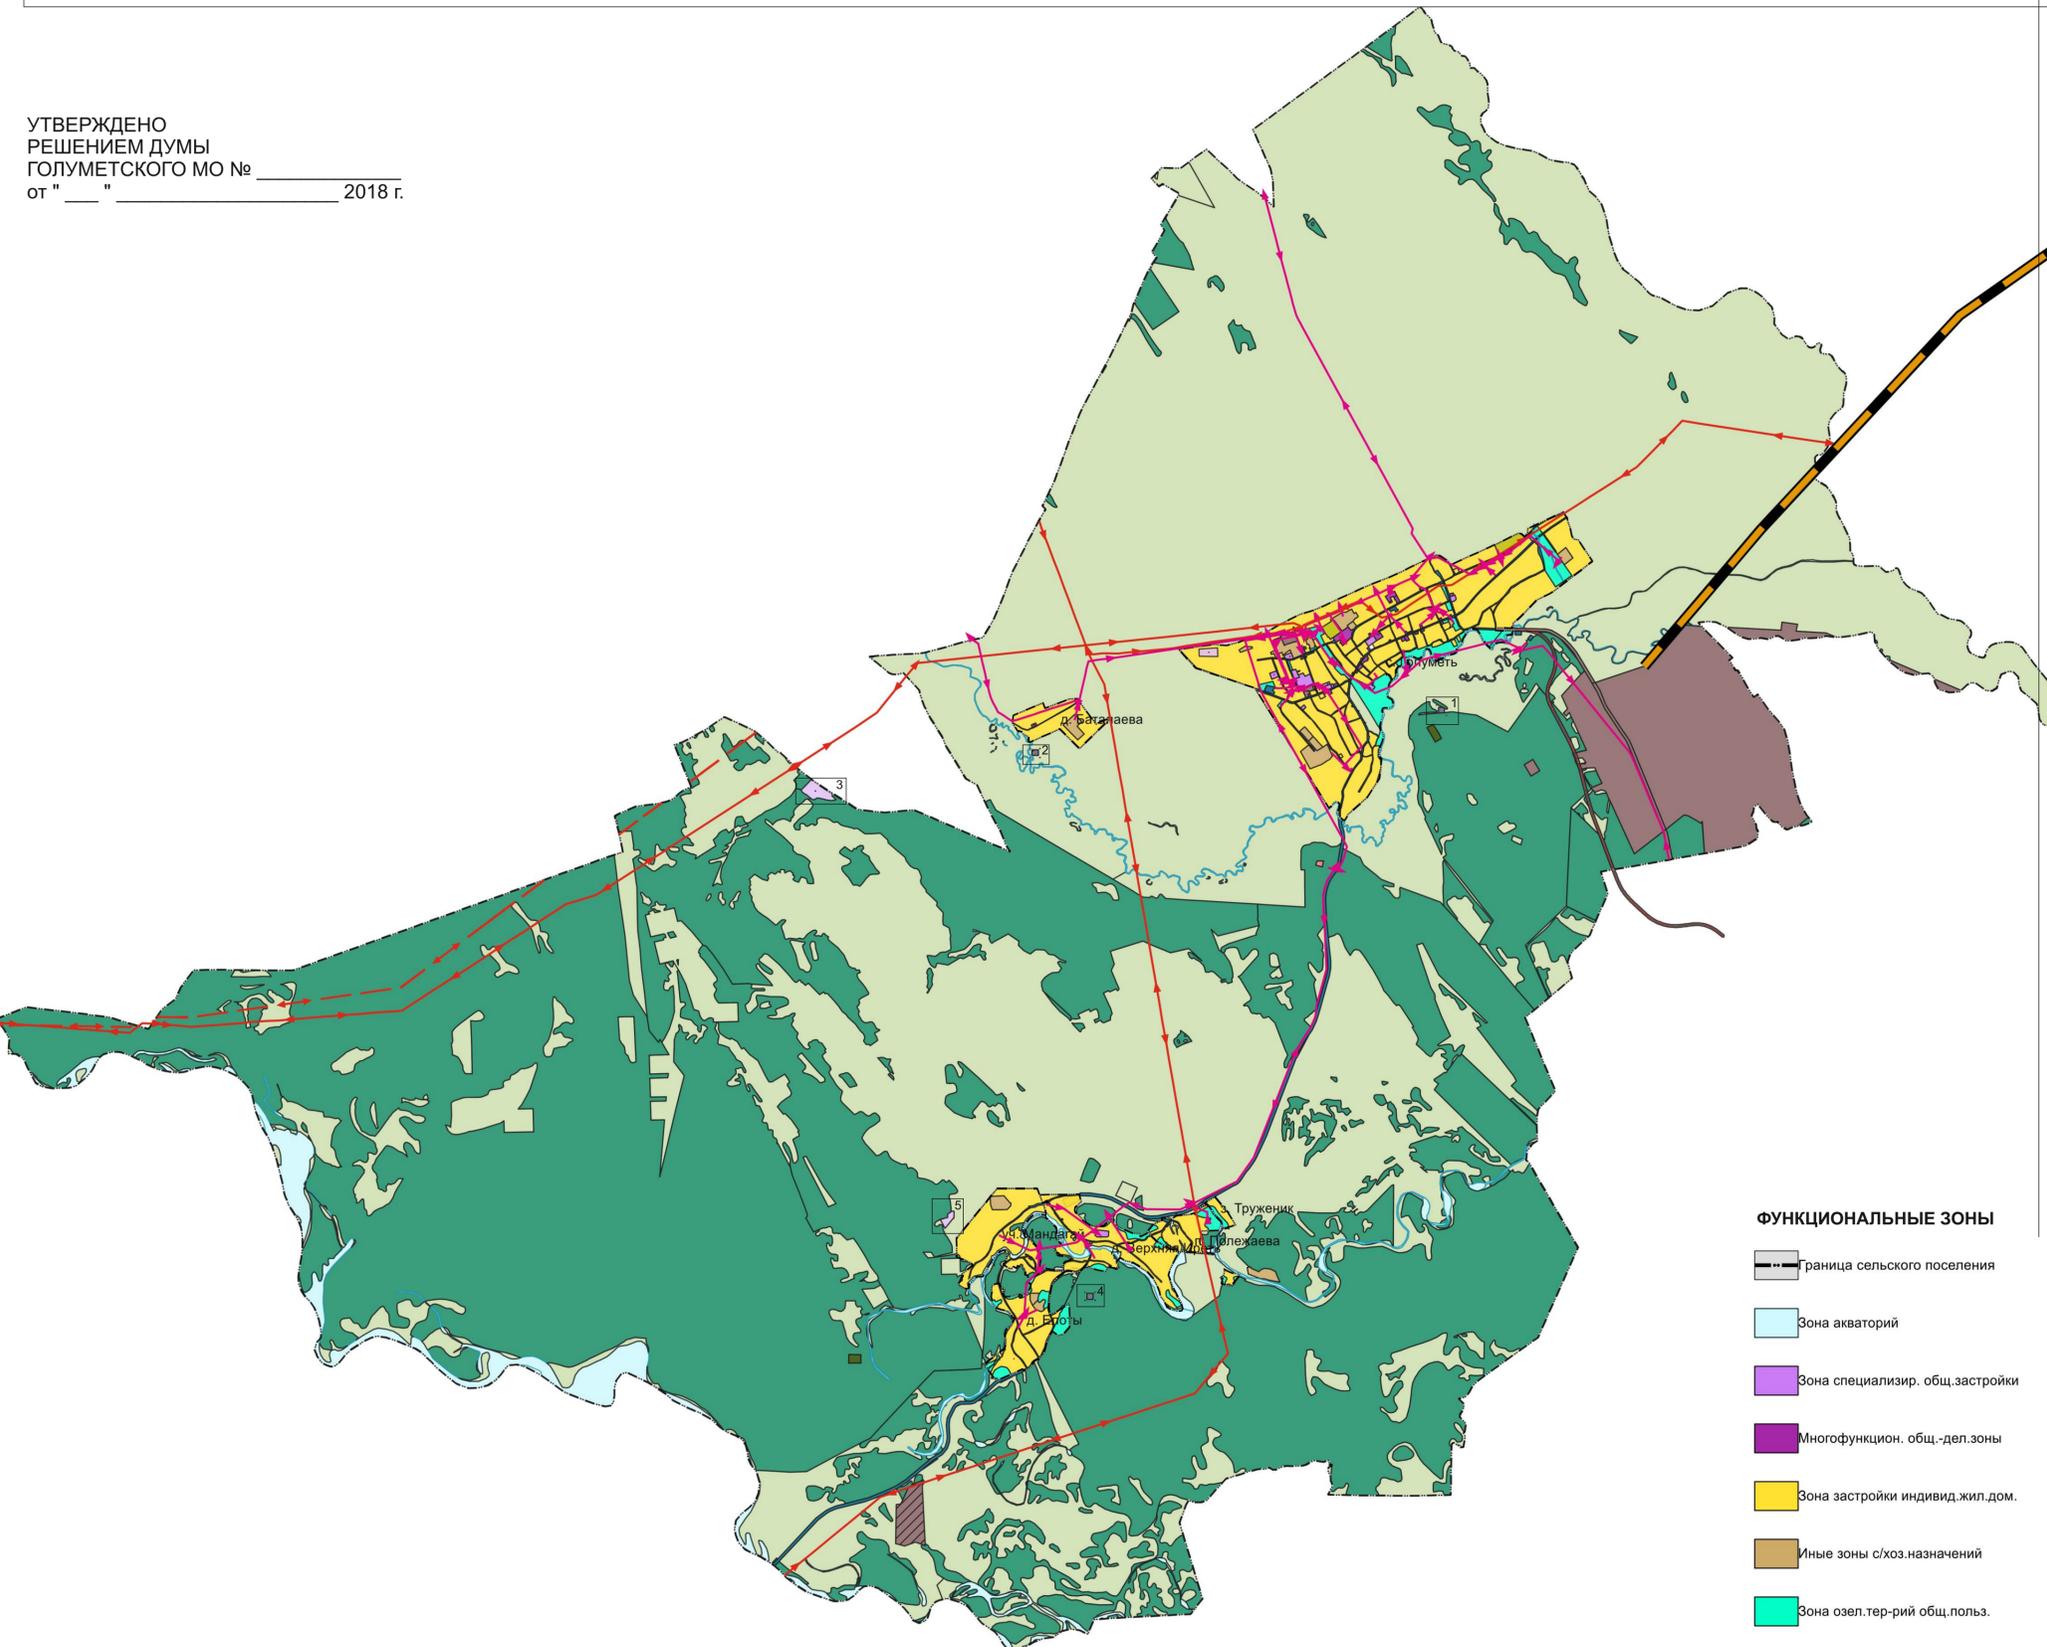


ФУНКЦИОНАЛЬНЫЕ ЗОНЫ

- Граница сельского поселения
- Зона акваторий
- Зона специализир. общ. застройки
- Многофункцион. общ.-дел. зоны
- Зона застройки индивид. жил. дом.
- Иные зоны с/хоз. назначений
- Зона озел. тер-рий общ. пользы.
- Зона сельскохозяйств. угодий
- Производств. зона с/хоз. предпр.
- Зона кладбищ
- Производ. зоны, инж., трансп. инфр.
- Коммунальная зона
- Зона инженерной инфраструктуры
- Зона отдыха
- Зона транспорт. инфраструктуры
- Общественно-деловые зоны
- Зона лесов
- Зона складиров. и захорон. отходов.
- Зона застройки малозтаж. жил. д.
- Зоны специального назначения
- Частные автомобильные дороги
- Автомобильные дороги рег. знач.
- ЛЭП 35 кВ
- ЛЭП 10 кВ
- Граница населенного пункта

ПЛАНИРУЕМЫЕ К РАЗМЕЩЕНИЮ ОБЪЕКТЫ ФЕДЕРАЛЬНОГО, РЕГИОНАЛЬНОГО И МЕСТНОГО ЗНАЧЕНИЯ

- Водозабор
- Водопроводные очистн. соору.
- Насосная станция
- Резервуар
- Иные объекты размещ. отходов
- Аварийно-спасательные слу.
- Спортивное сооружение
- Леч.-проф. мед. учр. амб-стан.
- Гидротехн. сооруж. спец. назн.
- Спортивное сооружение
- Частные автомобильные дороги
- Автомобильные дороги рег. знач.
- ЛЭП 35 кВ
- ЛЭП 10 кВ
- Зона кладбищ
- Производ. зоны, инж., трансп. инфр.
- Коммунальная зона
- Зона инженерной инфраструктуры
- Зона отдыха
- Зона транспорт. инфраструктуры
- Общественно-деловые зоны
- Зона лесов
- Зона складиров. и захорон. отходов.
- Зона застройки малозтаж. жил. д.
- Зоны специального назначения
- Частные автомобильные дороги
- Автомобильные дороги рег. знач.
- Граница населенного пункта

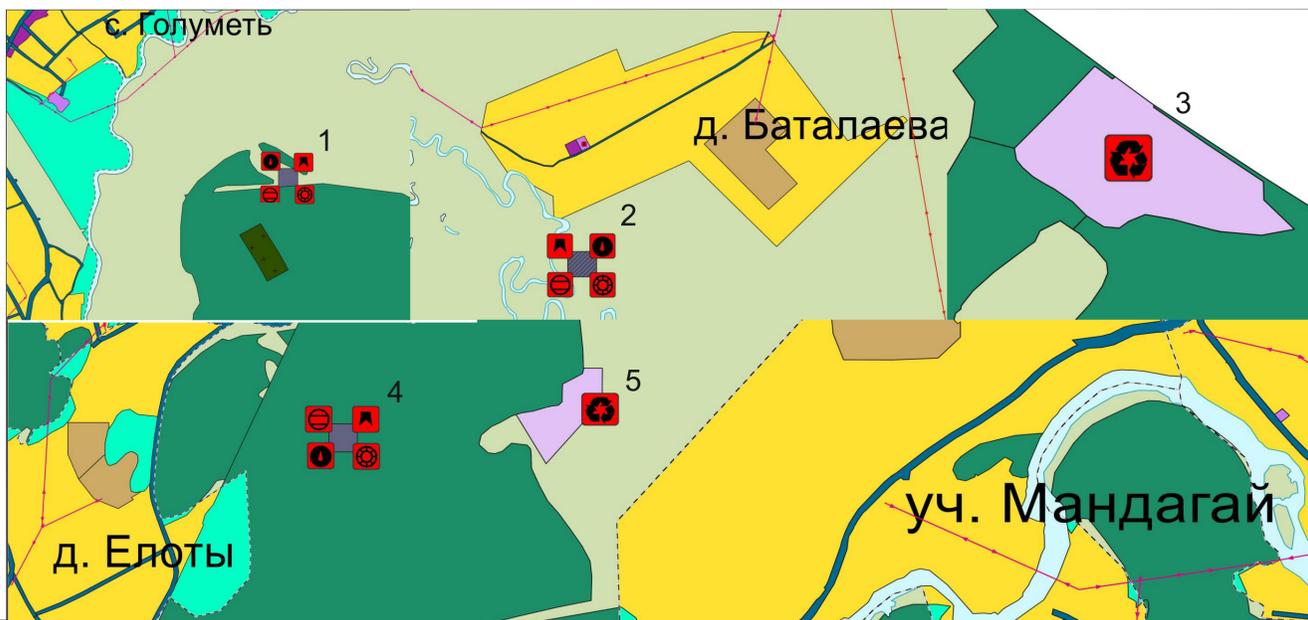

Ген. директор	А.Ю. Побуга			
ВНЕСЕНИЕ ИЗМЕНЕНИЙ В ГЕНЕРАЛЬНЫЙ ПЛАН ГОЛУМЕТСКОГО МУНИЦИПАЛЬНОГО ОБРАЗОВАНИЯ				
КАРТА ГРАНИЦ НАСЕЛЕННЫХ ПУНКТОВ. КАРТА ФУНКЦИОНАЛЬНЫХ ЗОН. КАРТА РАЗМЕЩЕНИЯ ОБЪЕКТОВ МЕСТНОГО ЗНАЧЕНИЯ		СТАДИЯ	ЛИСТ	ЛИСТОВ
		ГП	1	1
1 : 50 000		ООО "Эверест Консалтинг"		