


ФУНКЦИОНАЛЬНЫЕ ЗОНЫ

- граница сельского поселения
- Зона акваторий
- Зона специализир. общ. застройки
- Многофункцион. общ.-дел. зоны
- Зона застройки индивид. жил. дом.
- Иные зоны с/хоз. назначений
- Зона озел. тер-рий общ. польз.
- Зона сельскохозяйств. угодий
- Производств. зона с/хоз. предпр.
- Зона кладбищ
- Производ. зоны, инж., трансп. инфр.
- Коммунальная зона
- Зона инженерной инфраструктуры
- Зона отдыха
- Зона транспортн. инфраструктуры
- Общественно-деловые зоны
- Зона лесов
- Зона складиров. и захорон. отходов
- Зона застройки малозтаж. жил. д.
- Зоны специального назначения
- Частные автомобильные дороги
- Автомобильные дороги рег. знач.
- граница населенного пункта

**ПЛАНИРУЕМЫЕ К РАЗМЕЩЕНИЮ ОБЪЕКТЫ
ФЕДЕРАЛЬНОГО, РЕГИОНАЛЬНОГО
И МЕСТНОГО ЗНАЧЕНИЯ**

- Водозабор
- Водопроводные очистн. соору.
- Насосная станция
- Резервуар
- Иные объекты размещ. отходов
- Аварийно-спасательные службы
- Спортивное сооружение
- Леч.-проф. мед. учр. амб-станц.
- Гидротехн. сооруж. спец. назн.
- Спортивное сооружение
- Частные автомобильные дороги
- Автомобильные дороги рег. знач.
- ЛЭП 35 кВ
- ЛЭП 10 кВ

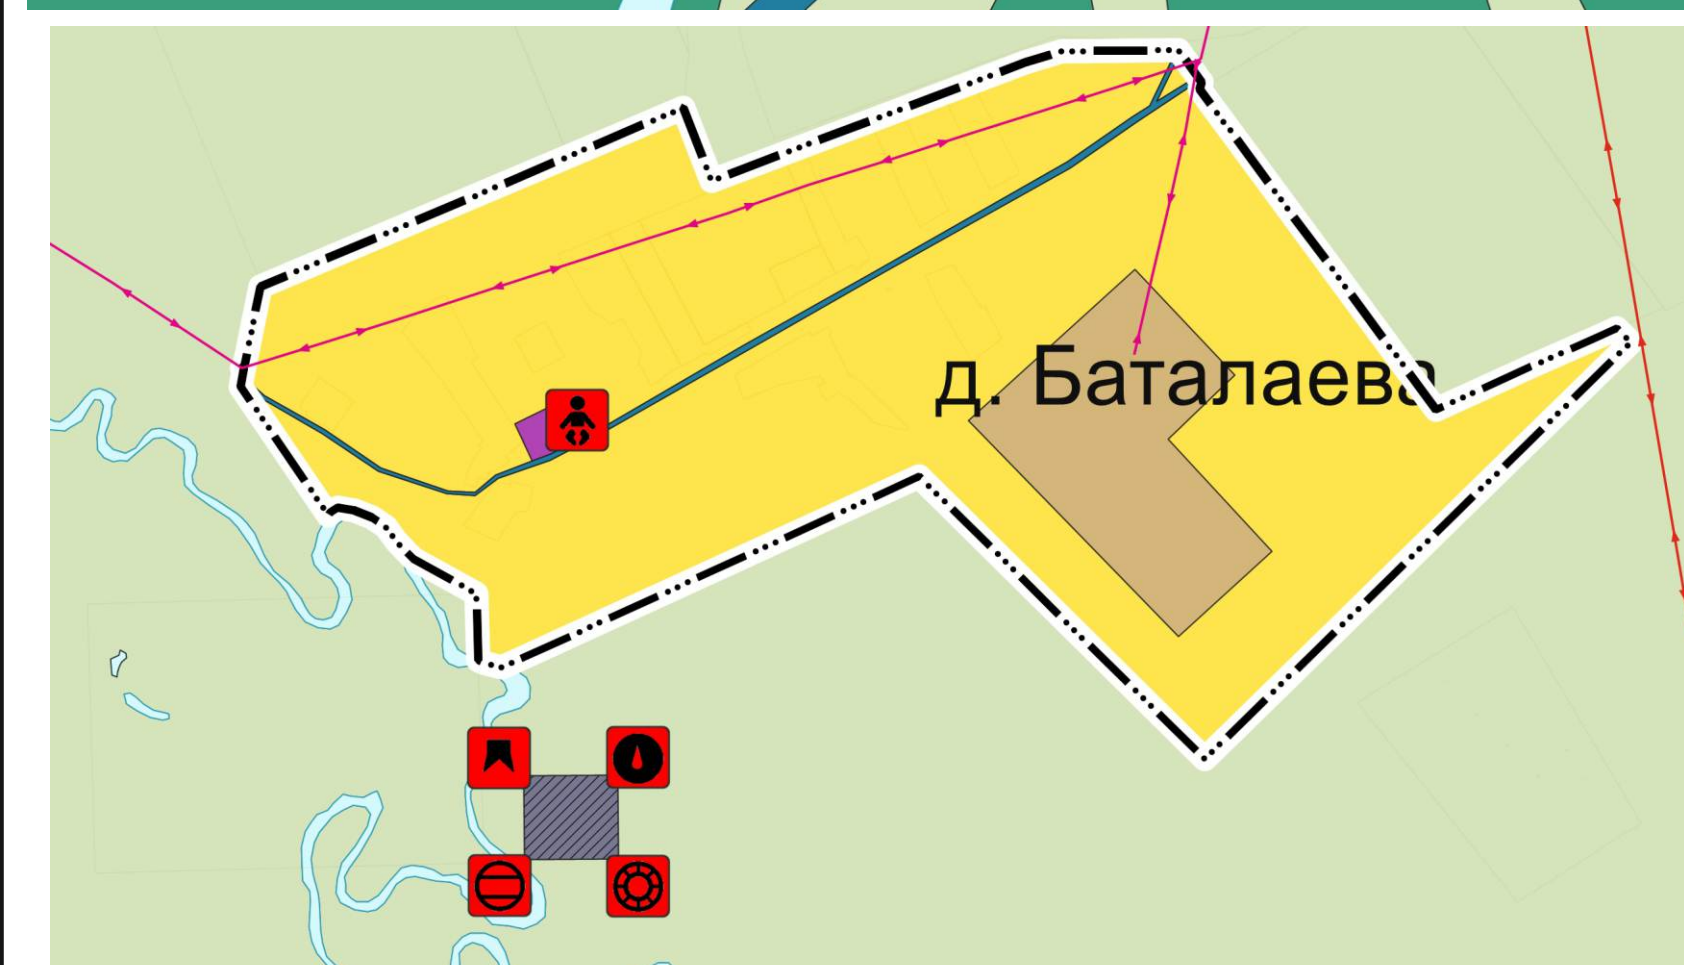

Ген. директор	А.Ю. Побута			
ВНЕСЕНИЕ ИЗМЕНЕНИЙ В ГЕНЕРАЛЬНЫЙ ПЛАН ГОЛУМЕТСКОГО МУНИЦИПАЛЬНОГО ОБРАЗОВАНИЯ				
<small>ФРАГМЕНТ КАРТЫ ГРАНИЦ НАСЕЛЕННЫХ ПУНКТОВ. ФРАГМЕНТ КАРТЫ ФУНКЦИОНАЛЬНЫХ ЗОН. ФРАГМЕНТ КАРТЫ РАЗМЕЩЕНИЯ ОБЪЕКТОВ МЕСТНОГО ЗНАЧЕНИЯ: Д. БАТАЛАЕВА, Д. ВЕРХНЯЯ ИРЕТЬ, Д. ЕЛОТЫ, УЧ. МАНДАГАЙ, П. ПОЛЕЖАЕВА, З. ТРУЖЕНИК</small>				
СТАДИЯ	ЛИСТ	ЛИСТОВ		
ГП	1	1		
1 : 15 000			ООО "Эверест Консалтинг"	