


**ПРОЕКТ ВНЕСЕНИЯ ИЗМЕНЕНИЙ В ГЕНЕРАЛЬНЫЙ ПЛАН НОВОСТРОЕВСКОГО МУНИЦИПАЛЬНОГО ОБРАЗОВАНИЯ
КАРТА ЗОН С ОСОБЫМИ УСЛОВИЯМИ ИСПОЛЬЗОВАНИЯ ТЕРРИТОРИИ. М 1:100000**

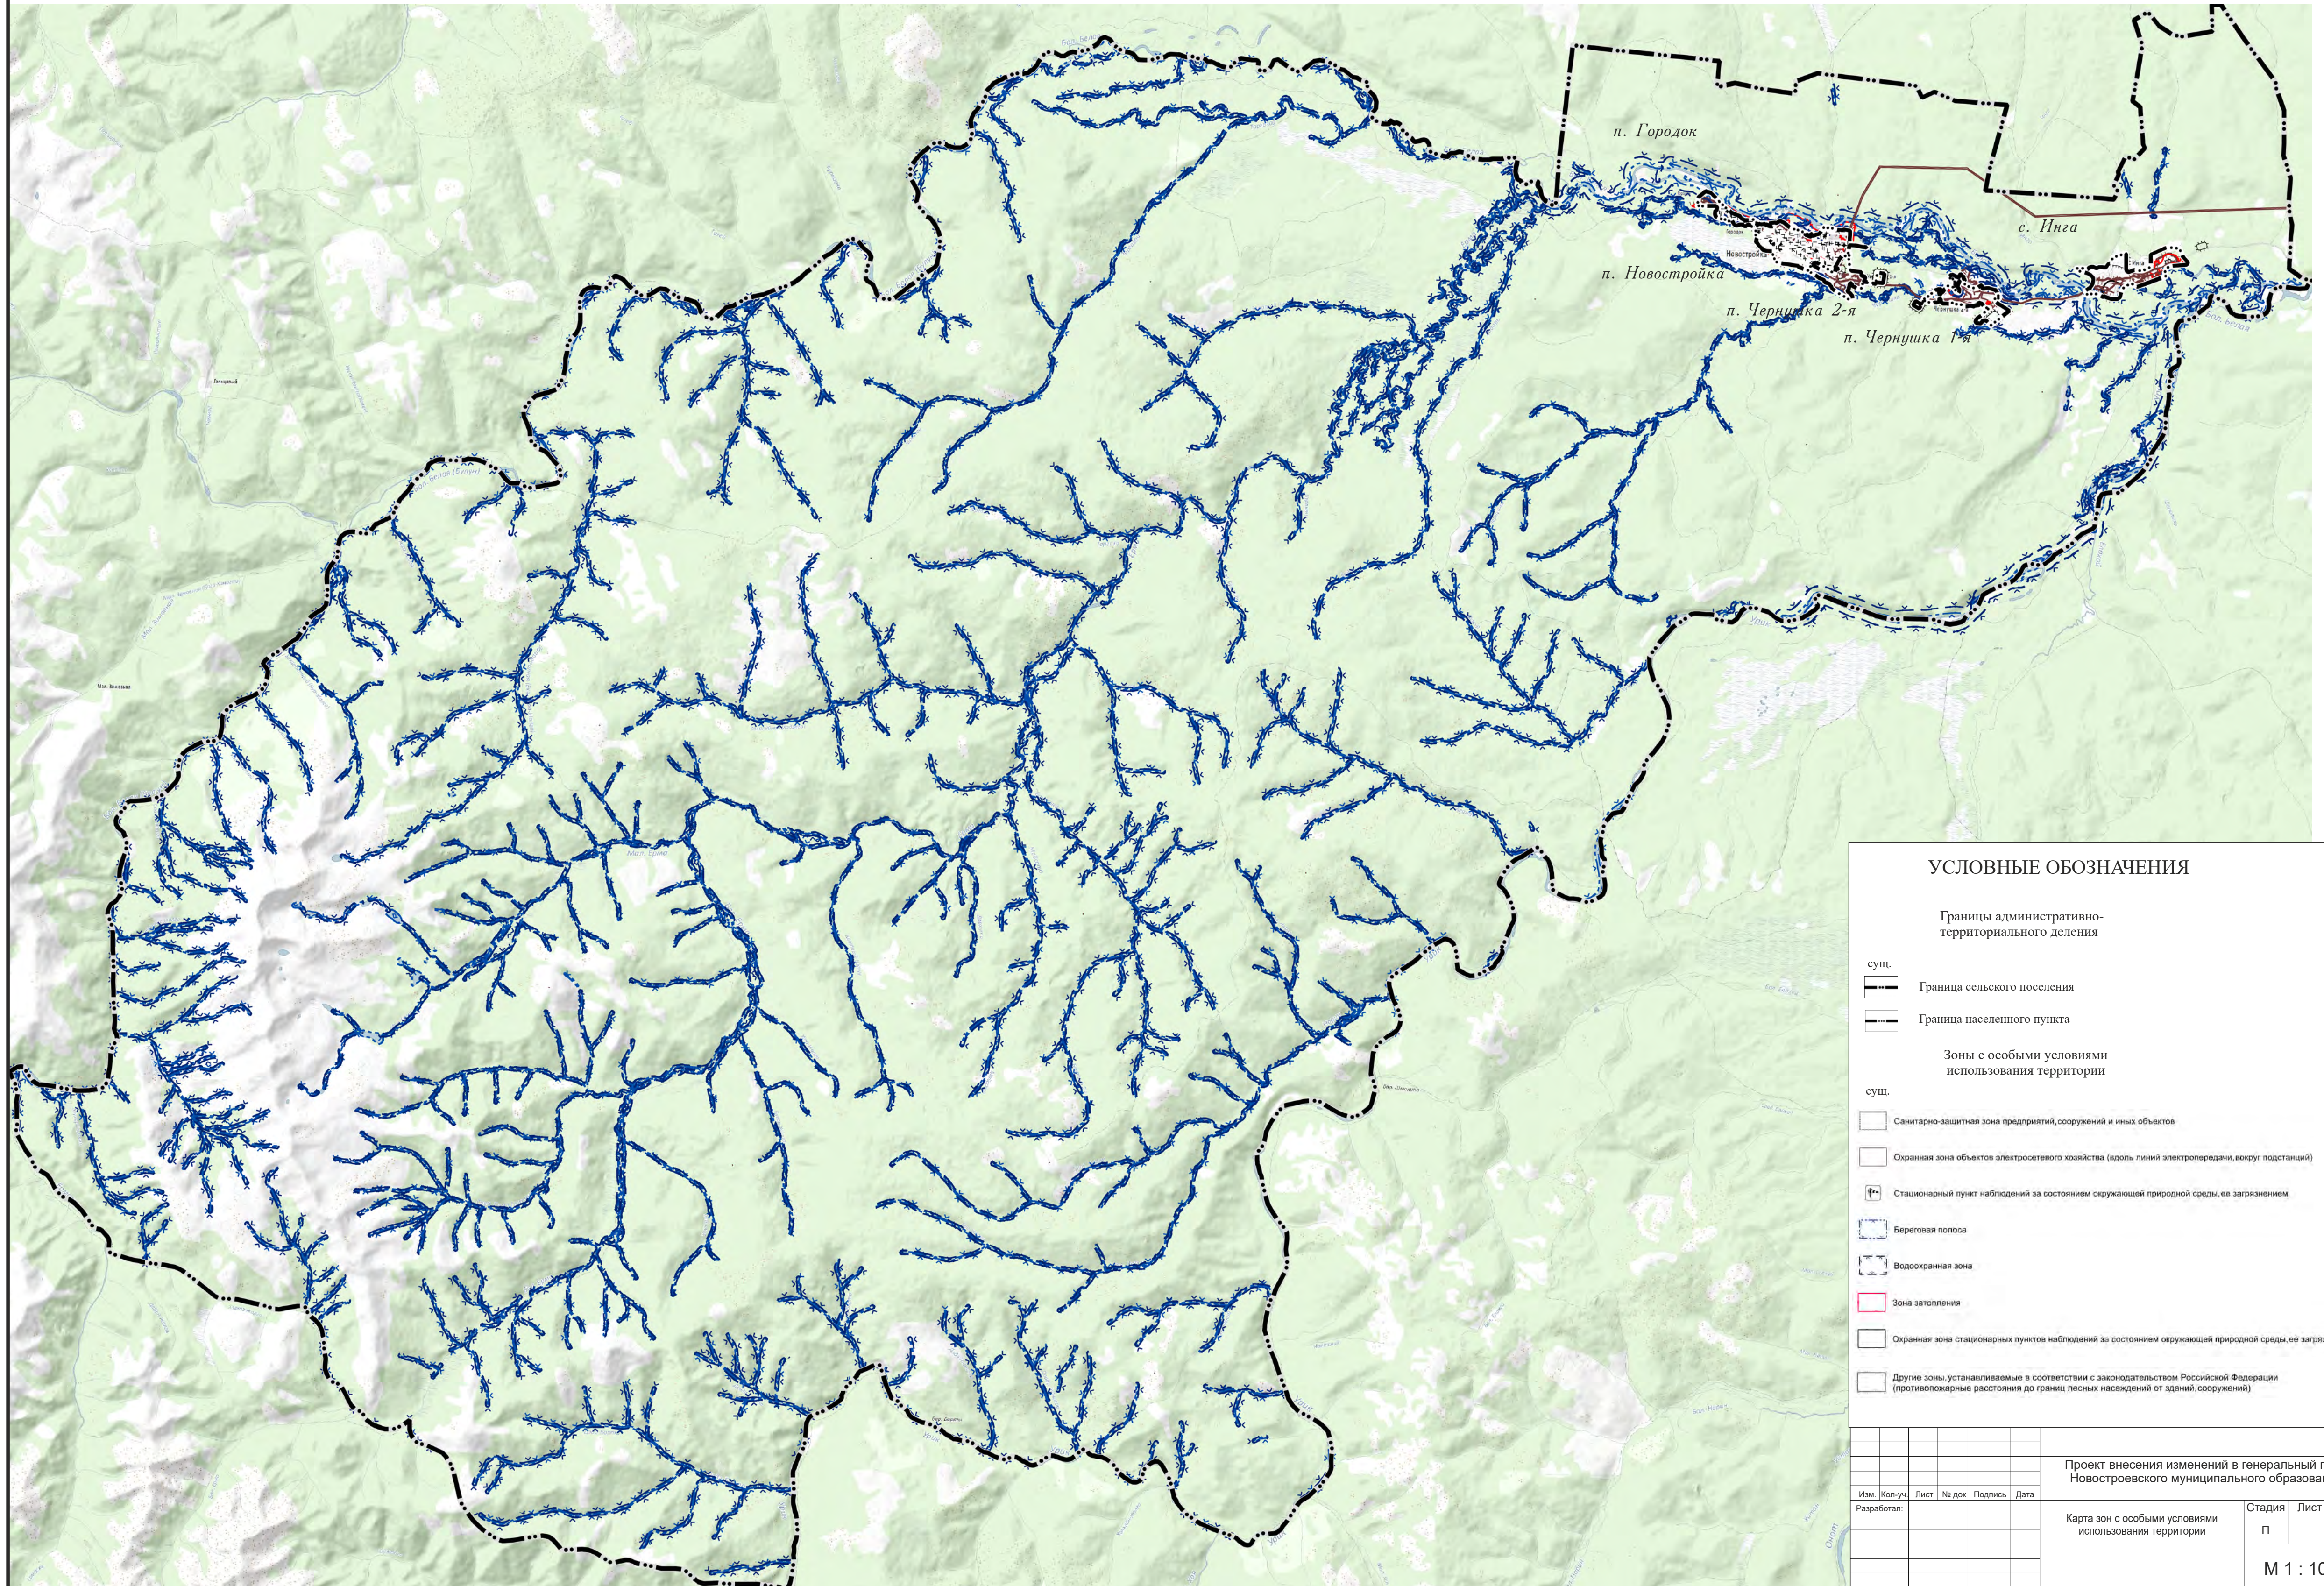

УСЛОВНЫЕ ОБОЗНАЧЕНИЯ

Границы административно-территориального деления

сущ.

- Граница сельского поселения
- Граница населенного пункта


Зоны с особыми условиями использования территории

сущ.

- Санитарно-защитная зона предприятий, сооружений и иных объектов
- Охранная зона объектов электросетевого хозяйства (адоль линий электропередачи, вокруг подстанций)
- Стационарный пункт наблюдений за состоянием окружающей природной среды, ее загрязнением
- Береговая полоса
- Водоохранная зона
- Зона затопления
- Охранная зона стационарных пунктов наблюдений за состоянием окружающей природной среды, ее загрязнением
- Другие зоны, устанавливаемые в соответствии с законодательством Российской Федерации (противопожарные расстояния до границ лесных насаждений от зданий, сооружений)

Проект внесения изменений в генеральный план Новостроевского муниципального образования					
Изм.	Коп-уч.	Лист	№ док.	Подпись	Дата
Разработал:					
Карта зон с особыми условиями использования территории				Стадия	Лист
				П	Листов
				М 1 : 100 000	

ПРОЕКТ ВНЕСЕНИЯ ИЗМЕНЕНИЙ В ГЕНЕРАЛЬНЫЙ ПЛАН НОВОСТРОЕВСКОГО МУНИЦИПАЛЬНОГО ОБРАЗОВАНИЯ
 ФРАГМЕНТ КАРТЫ ЗОН С ОСОБЫМИ УСЛОВИЯМИ ИСПОЛЬЗОВАНИЯ ТЕРРИТОРИИ. Лист 1. М 1:5000

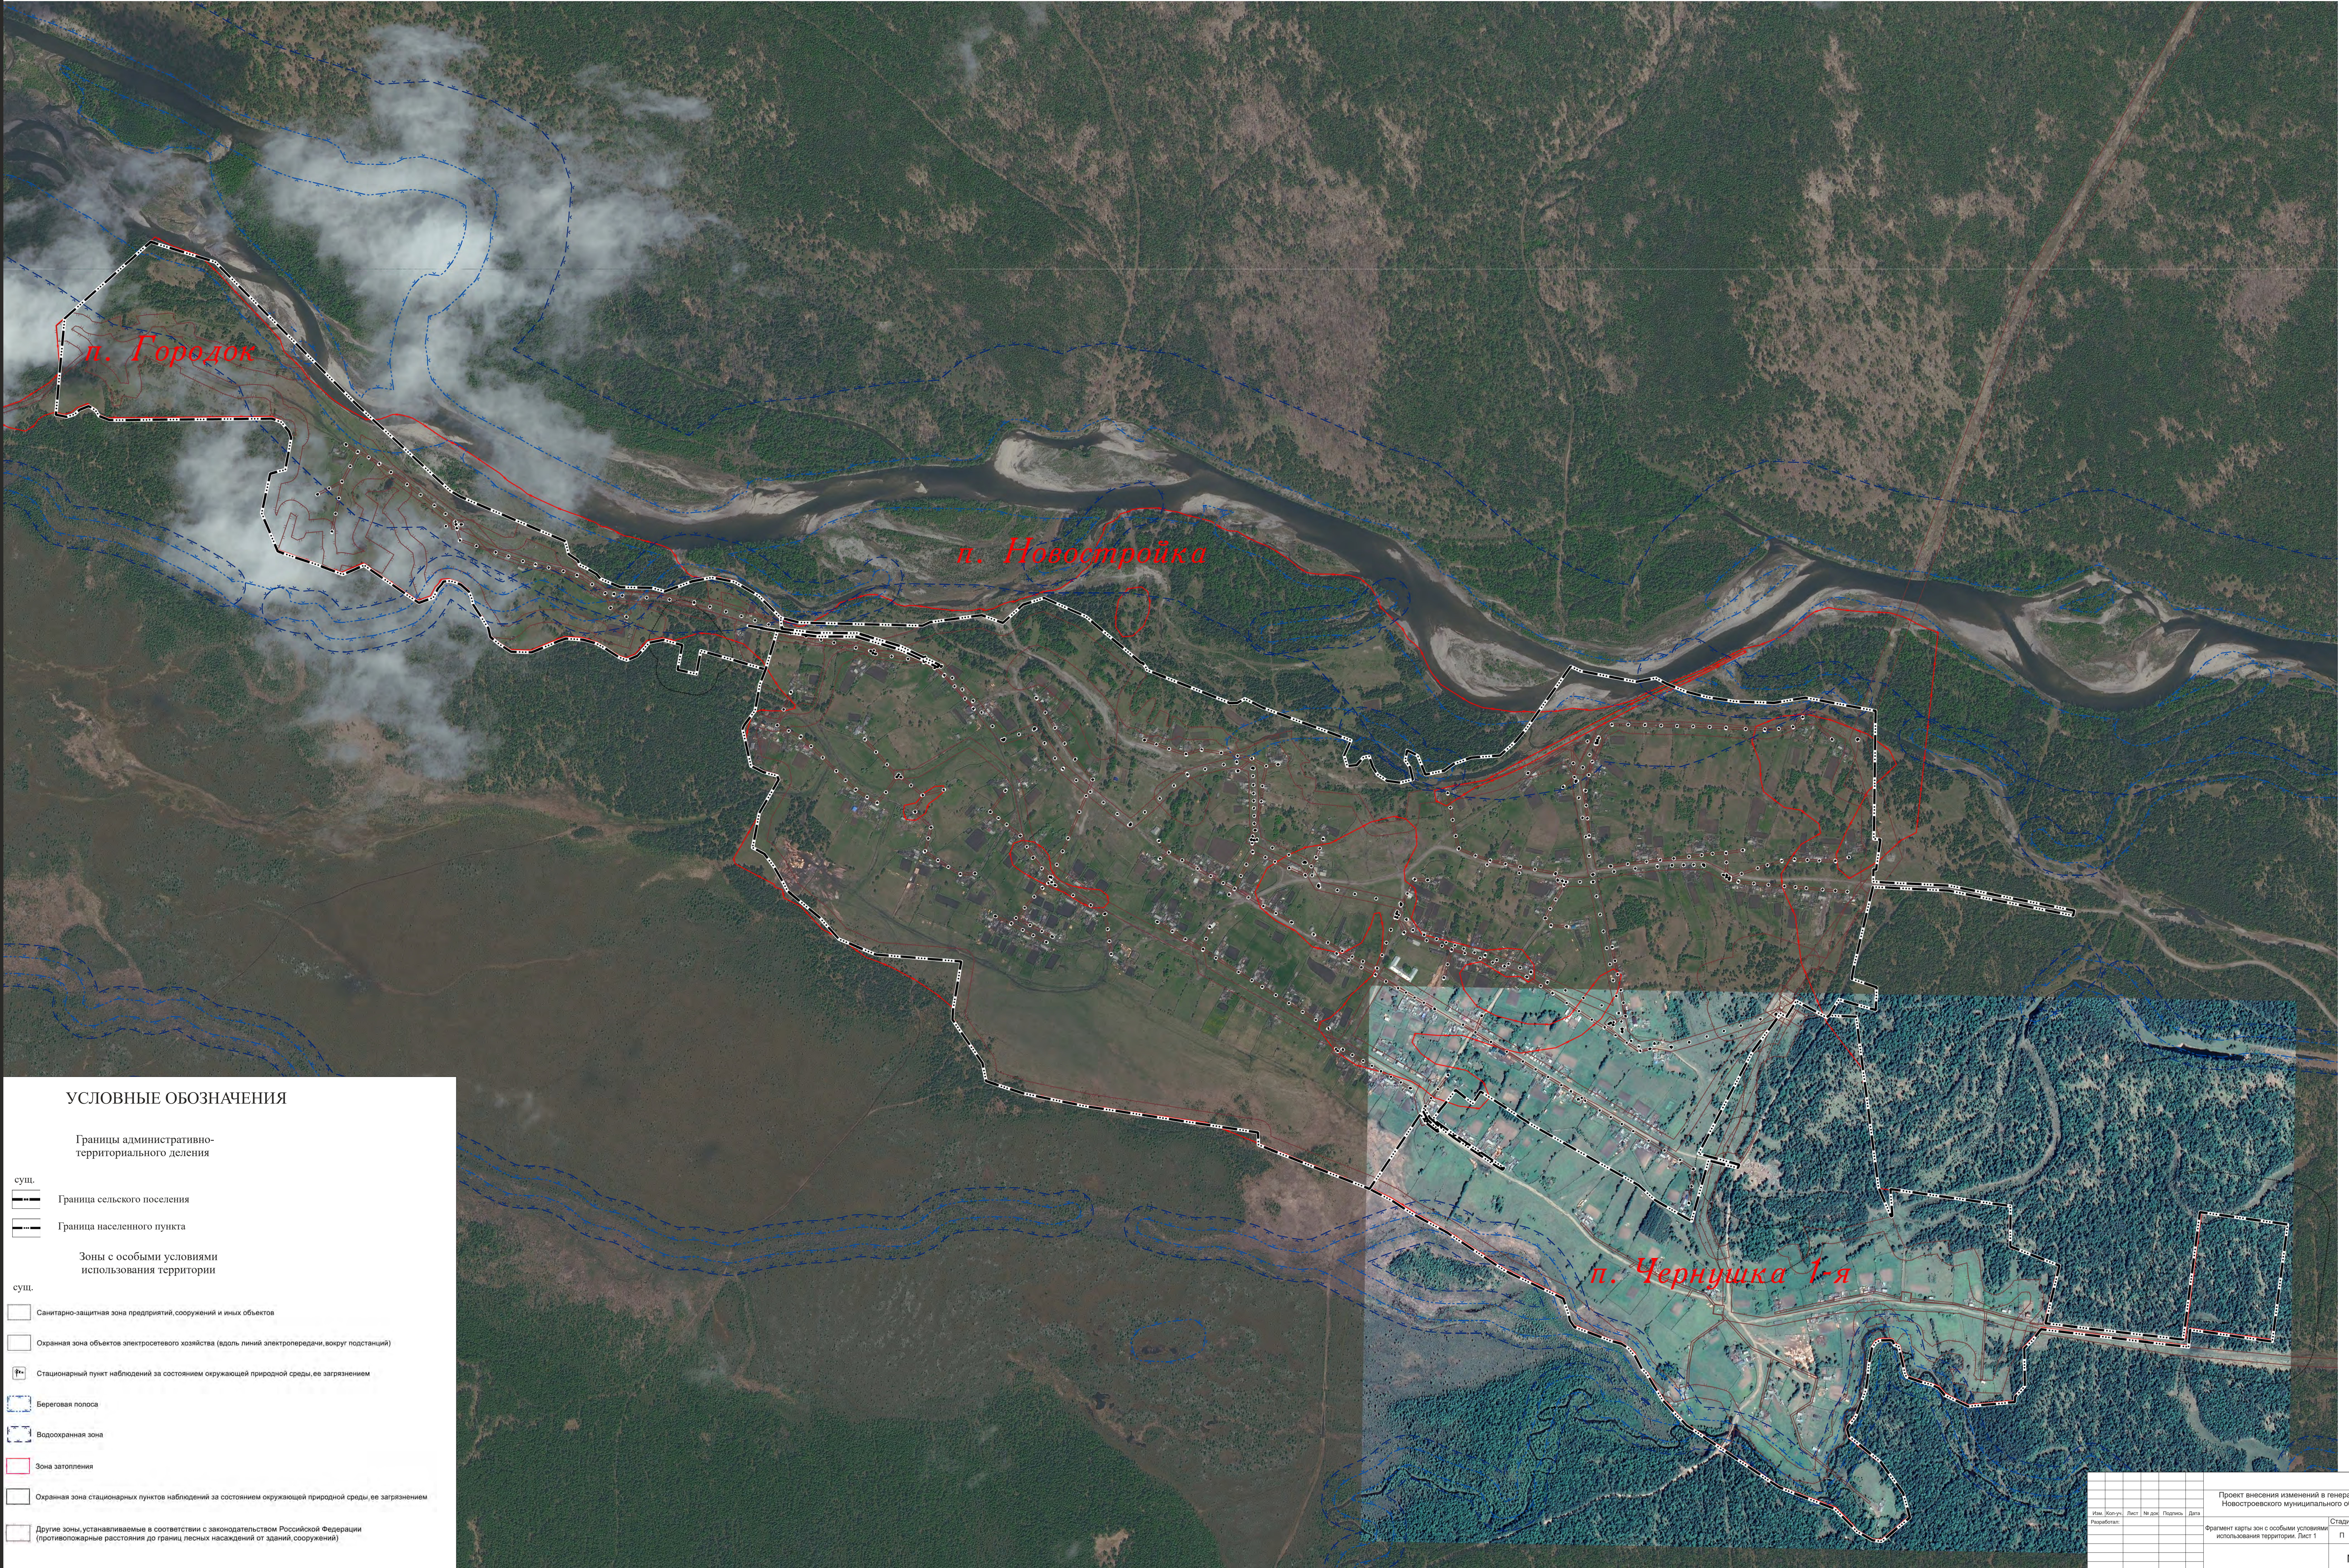

УСЛОВНЫЕ ОБОЗНАЧЕНИЯ

Границы административно-территориального деления

сущ.

Граница сельского поселения

Граница населенного пункта

Зоны с особыми условиями использования территории

сущ.

Санитарно-защитная зона предприятий, сооружений и иных объектов

Охранная зона объектов электросетевого хозяйства (вдоль линий электропередачи, вокруг подстанций)

Стационарный пункт наблюдений за состоянием окружающей природной среды, ее загрязнением

Береговая полоса

Водоохранная зона


Зона затопления

Охранная зона стационарных пунктов наблюдений за состоянием окружающей природной среды, ее загрязнением

Другие зоны, устанавливаемые в соответствии с законодательством Российской Федерации (противопожарные расстояния до границ лесных насаждений от зданий, сооружений)

Проект внесения изменений в генеральный план Новостроевского муниципального образования					
Изм.	Лист	№ д.к.	Полном.	Дата	
	1				
Фрагмент карты зон с особыми условиями использования территории. Лист 1					Страница
					1
					Листов
					1
					М 1 : 5 000

**ПРОЕКТ ВНЕСЕНИЯ ИЗМЕНЕНИЙ В ГЕНЕРАЛЬНЫЙ ПЛАН НОВОСТРОЕВСКОГО МУНИЦИПАЛЬНОГО ОБРАЗОВАНИЯ
ФРАГМЕНТ КАРТЫ ЗОН С ОСОБЫМИ УСЛОВИЯМИ ТЕРРИТОРИИ. Лист 1. М 1:5000**

 

УСЛОВНЫЕ ОБОЗНАЧЕНИЯ

Границы административно-территориального деления

- суш. — Граница сельского поселения
- Граница населенного пункта

Зоны с особыми условиями использования территории

- суш. □ Санитарно-защитная зона предприятий, сооружений и иных объектов
- Охранная зона объектов электросетевого хозяйства (вдоль линий электропередачи, вокруг подстанций)
- Стационарный пункт наблюдений за состоянием окружающей природной среды, ее загрязнением
- Береговая полоса
- Водоохранная зона
- Зона затопления
- Охранная зона стационарных пунктов наблюдений за состоянием окружающей природной среды, ее загрязнением
- Другие зоны, устанавливаемые в соответствии с законодательством Российской Федерации (противопожарные расстояния до границ земель населенных пунктов, от зданий, сооружений)

					Проект внесения изменений в генеральный план Новостроевского муниципального образования			
Имя, Инициалы:	Лист:	№ докум.:	Подпись:	Дата:	Фрагмент карты зон с особыми условиями использования территории. Лист 2	Стадия:	Лист:	Листов:
						П		
						М 1 : 5 000		