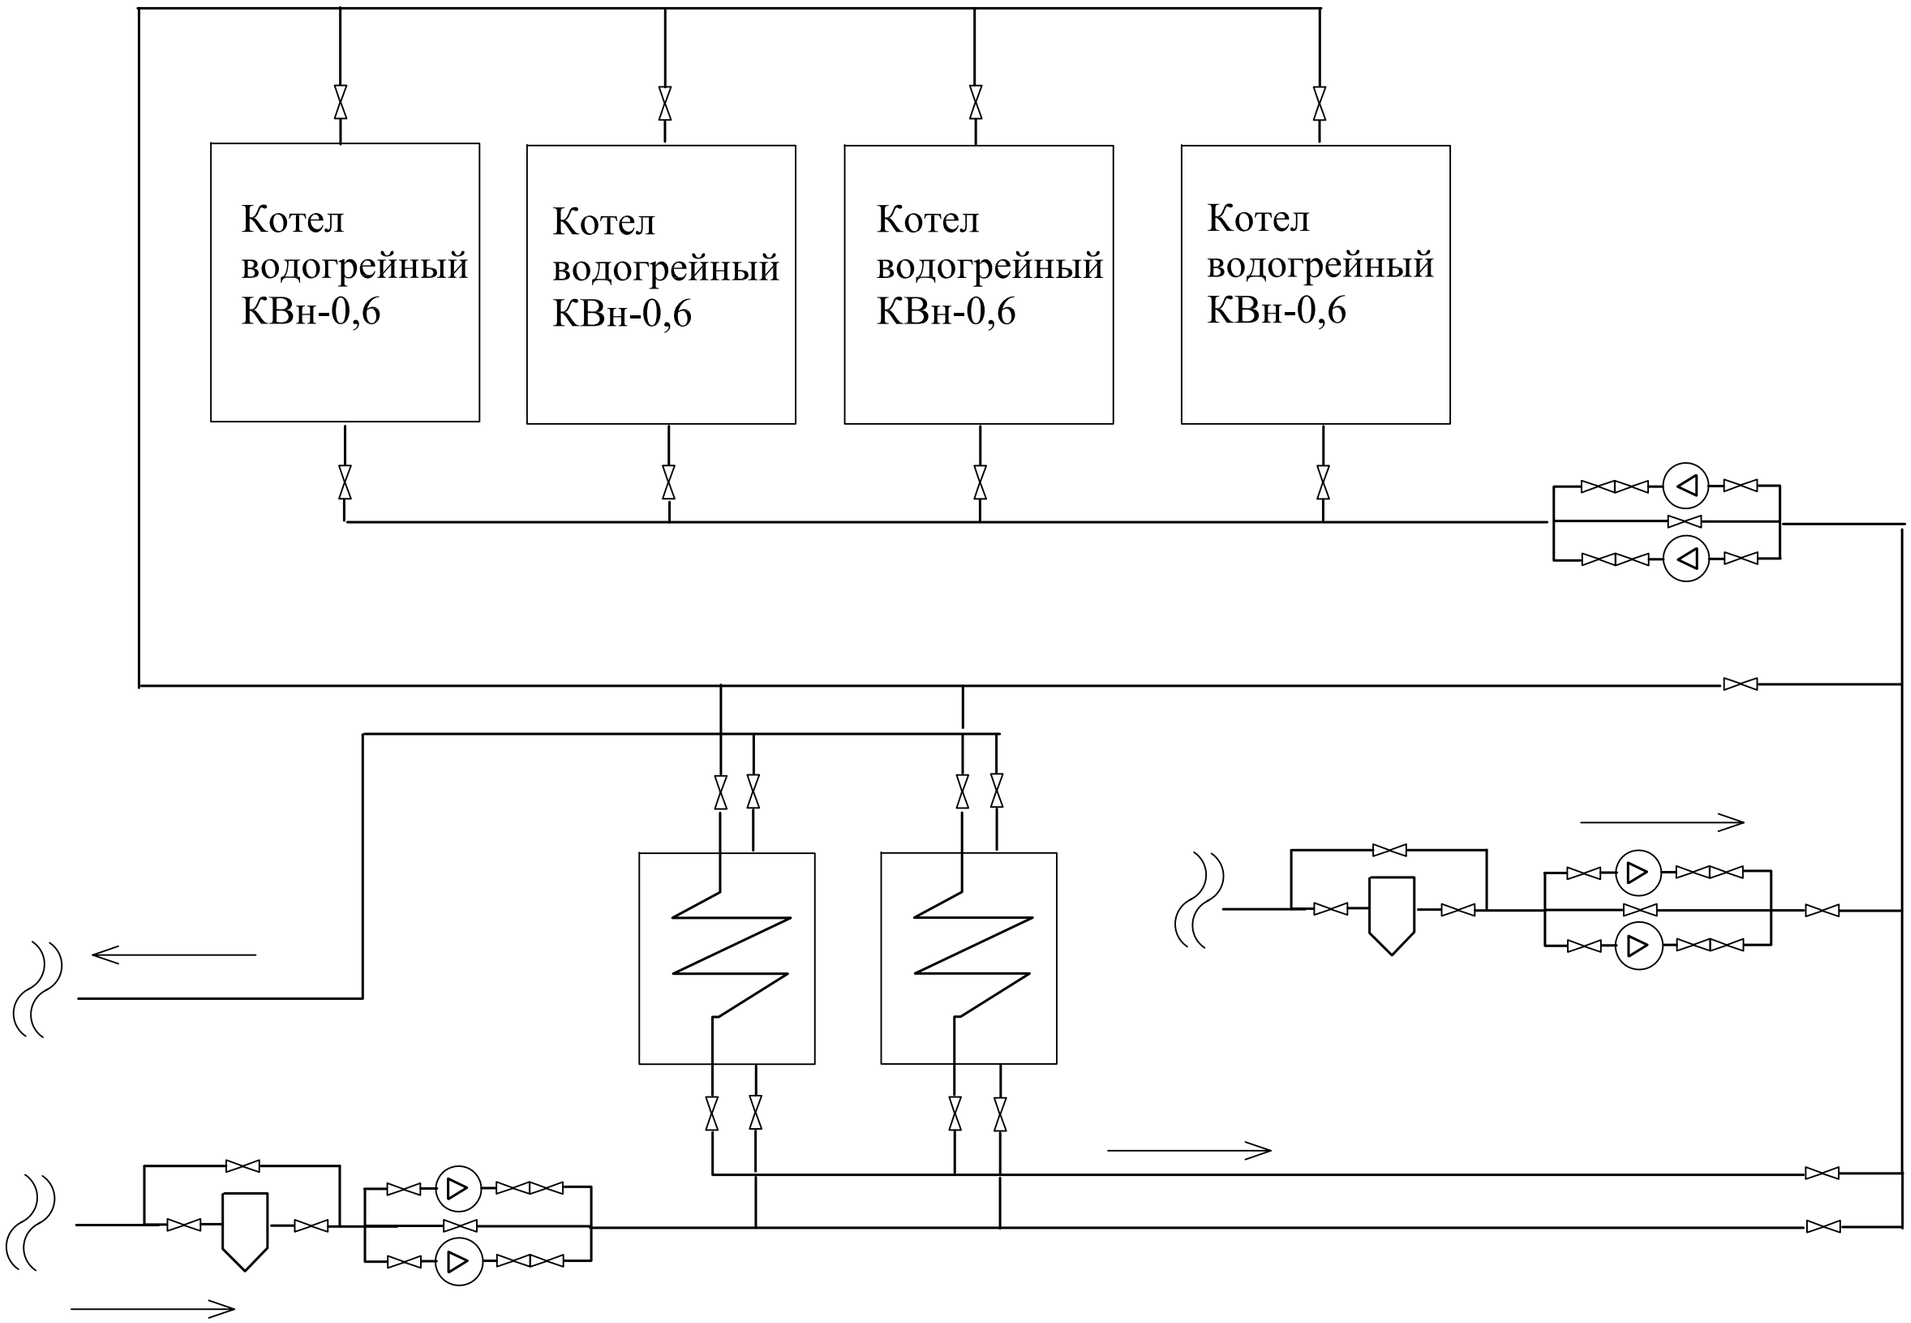

						Приложение 3		
						Схема теплоснабжения Лоховского сельского поселения. Договор N52/13 от 01 февраля 2013г.		
Изм.	Кол.уч.	Лист	Nдок	Подп.	Дата			
Выполнил						Котельная	Стадия	Лист	Листов
Нач.отд.								1	1
						Схема принципиальная	ФГБОУ ВПО ИрГТУ НОИЦ "Энергоэффективность" г.Иркутск		