


ПРИЛОЖЕНИЕ К СХЕМЕ РАСПОЛОЖЕНИЯ ЗЕМЕЛЬНОГО УЧАСТКА ИЛИ ЗЕМЕЛЬНЫХ УЧАСТКОВ
НА КАДАСТРОВОМ ПЛАНЕ ТЕРРИТОРИИ

Местоположение: Российская Федерация, Иркутская область, Черемховский район,
д. Шаманаева, 1737км. автодороги М-53 Новосибирск- Иркутск.
Вид разрешенного использования: 38:20:050306:ЗУ1(перераспределение 38:20:050306:629)
Кадастровый номер участка:38:20: 050306:ЗУ1(перераспределение 38:20:050306:629)
Землепользователь: Варданян Андраник Рафикович.
Площадь земельного участка : 2465 кв. м.

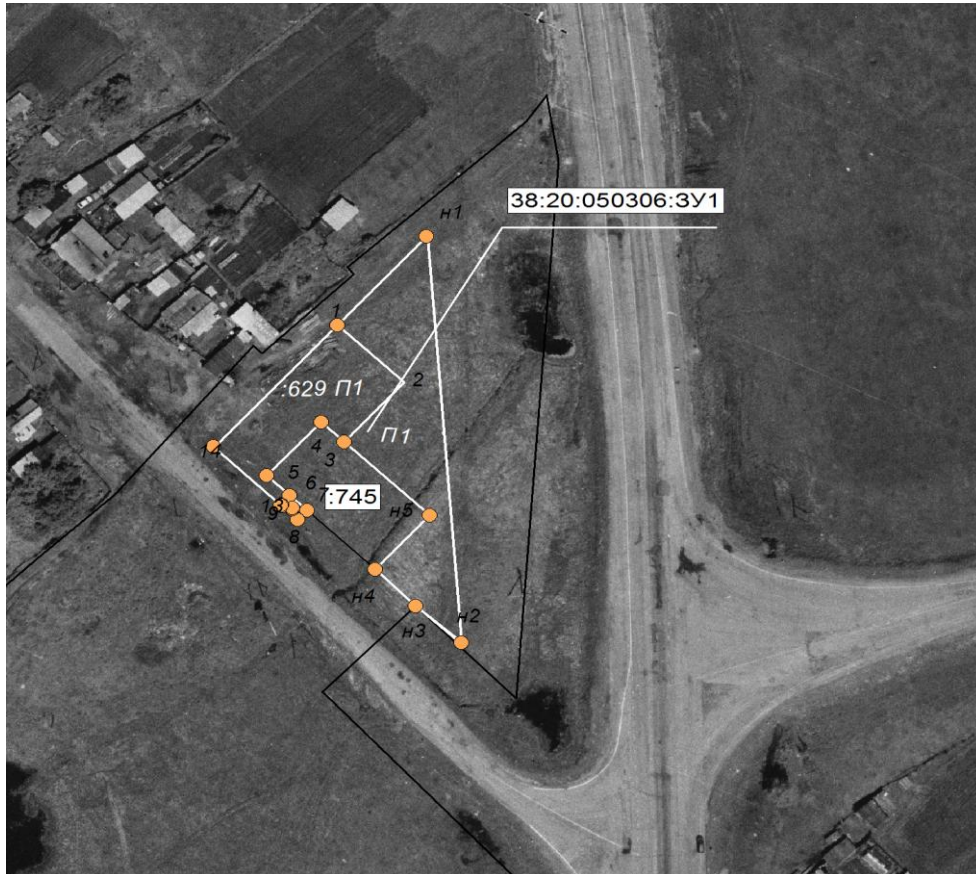

Масштаб 1:2000

СОГЛАСОВАНО:

Председатель Комитета по управлению муниципальным
имуществом ЧРМО _____ Е.В. Гапонова

" ____ " _____ 2019г.

Начальник УЖКХ АЧРМО

_____ М.В. Обтовка

" ____ " _____ 2019 г.

Глава Новогромовского муниципального образования

_____ В.М. Липин

" ____ " _____ 2019 г.

ИСПОЛНИТЕЛЬ:

Кадастровый инженер: _____ Уколова В.Д.