


**Схема границ публичного сервитута на кадастровом плане территории
Масштаб 1:2 000**

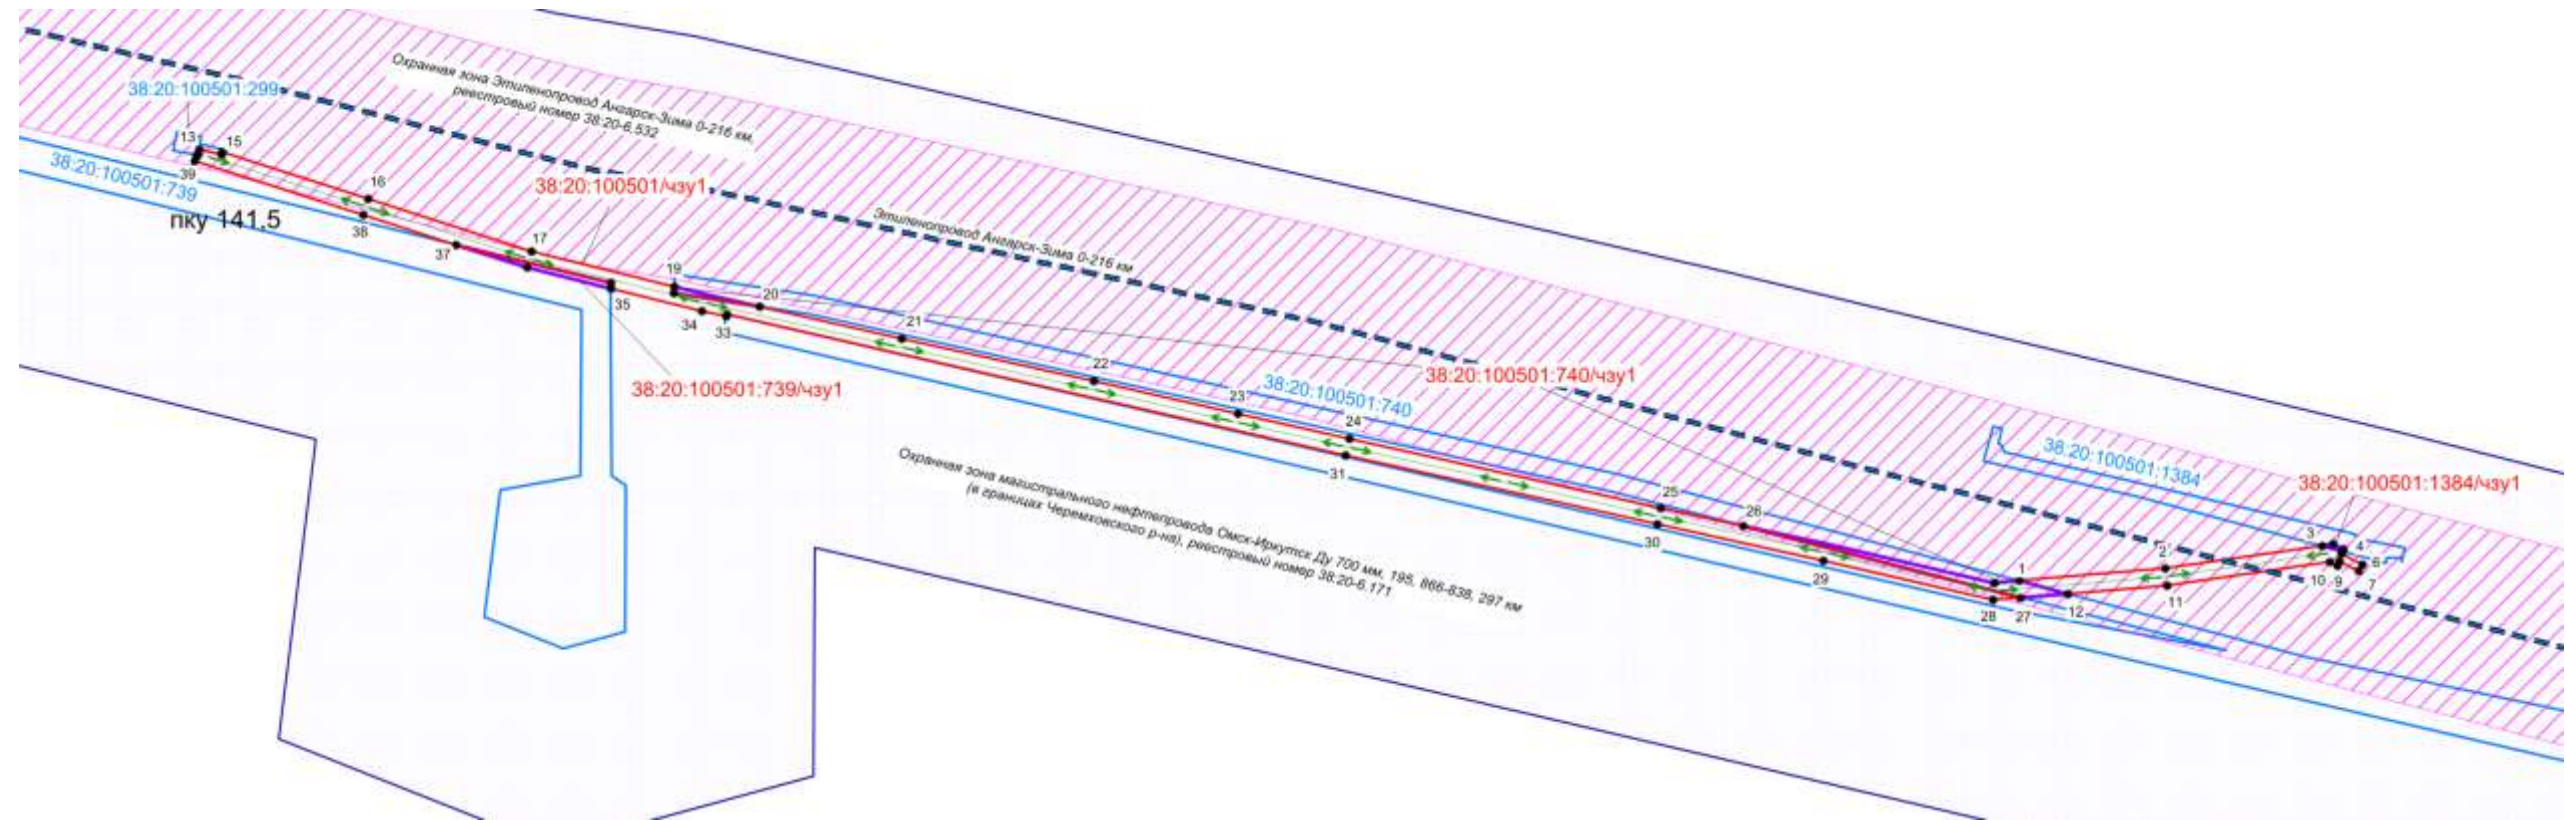

Условные обозначения:

- граница устанавливаемого публичного сервитута на землях государственной собственности
- граница устанавливаемого публичного сервитута в границах земельного участка, сведения о котором содержатся в ЕГРН
- номера характерных точек границ публичного сервитута
- граница земельного участка, сведения о котором содержатся в ЕГРН
- кадастровый номер земельного участка 38:20:100501:299
- граница кадастрового квартала
- номер кадастрового квартала 38:20:100501
- ВЛ-0,4 кВ ПКУ 141 км магистрального этиленопровода Ангарск-Зима 0-216 км
- Этиленопровод Ангарск-Зима 0-216 км
- зона с особыми условиями использования территории, сведения о которой содержатся в ЕГРН, Реестровый номер 38:20-6.171
- зона с особыми условиями использования территории, сведения о которой содержатся в ЕГРН, Реестровый номер 38:20-6.532