




Схема расположения листов к схеме расположения границ публичного сервитута в целях прокладки, переустройства, переноса инженерных коммуникаций, их эксплуатации в границах полос отвода и придорожных полос автомобильных дорог для размещения объекта трубопроводного транспорта федерального значения «Вдольтрассовая ВЛ-10 кВ 732-784 км ЛЧ МН». ИРПУ. Строительство.»



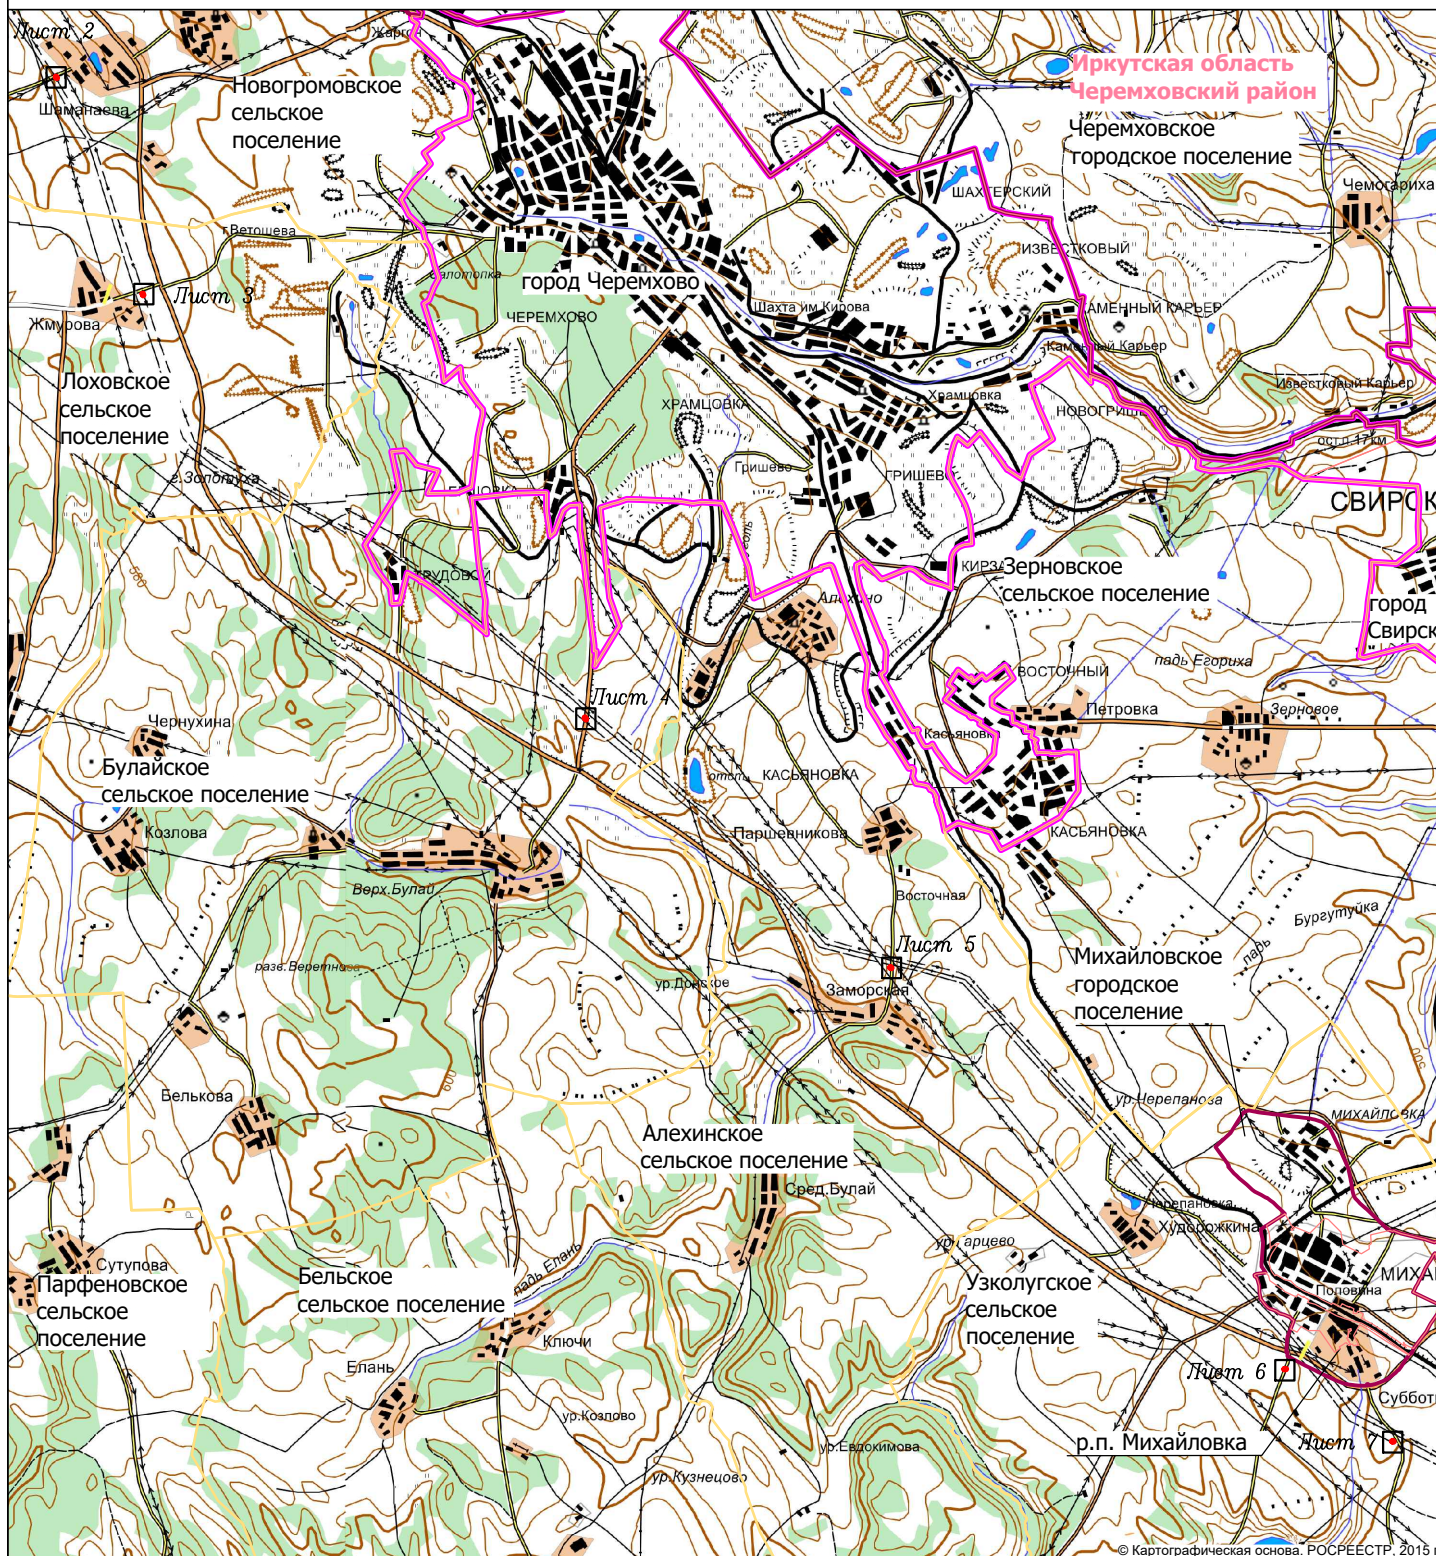


М 1:150000

Лист 1 из 7



© Картографическая основа. РОСРЕЕСТР. 2015 г.

Условные обозначения:

-  граница муниципального района
-  граница городского поселения
-  граница сельского поселения
-  граница населенного пункта
-  проектные границы публичного сервитута в целях прокладки, переустройства, переноса инженерных коммуникаций, их эксплуатации в границах полос отвода и придорожных полос автомобильных дорог для размещения объекта трубопроводного транспорта федерального значения «Вдольтрассовая ВЛ-10 кВ 732-784 км ЛЧ МН». ИРПУ. Строительство.»



**Схема расположения границ публичного сервитута
в целях прокладки, переустройства, переноса инженерных коммуникаций, их эксплуатация
в границах полос отвода и придорожных полос автомобильных дорог
для размещения объекта трубопроводного транспорта федерального значения
«Вдольтрассовая ВЛ-10 кВ 732-784 км ЛЧ МН». ИРПУ. Строительство.»**


М 1:2000

Лист 2 из 7


**Иркутская область
Черемховский район**

Новогромовское
сельское поселение


38:20:050306

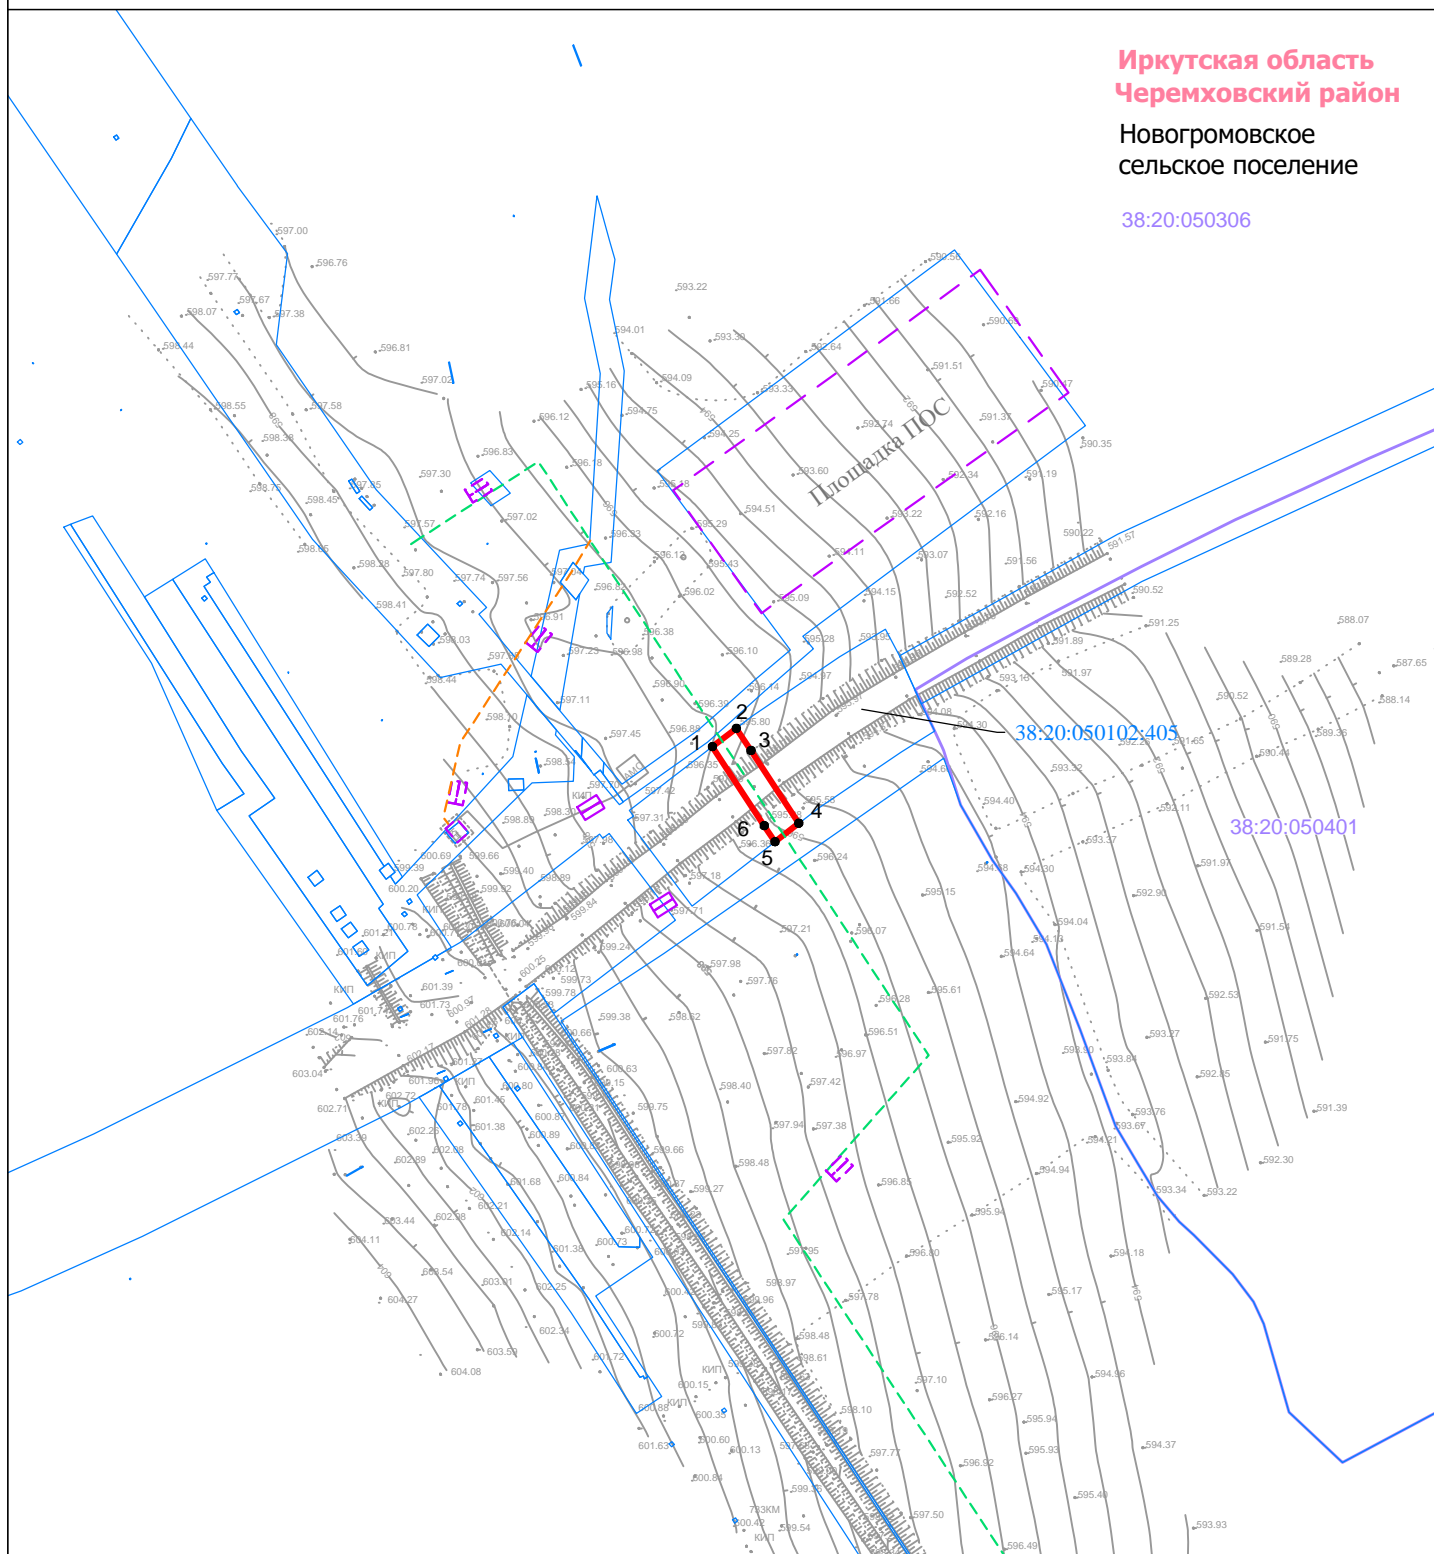


Условные обозначения:

 проектные границы публичного сервитута в целях прокладки, переустройства, переноса инженерных коммуникаций, их эксплуатация в границах полос отвода и придорожных полос автомобильных дорог для размещения объекта трубопроводного транспорта федерального значения «Вдольтрассовая ВЛ-10 кВ 732-784 км ЛЧ МН». ИРПУ. Строительство.»


Проектное местоположение инженерных сооружений:


 воздушная линия электропередач 10 кВ

 проектируемый кабель

 площадочное сооружение

5 характеристическая точка границы публичного сервитута, её номер

 граница и номер кадастрового квартала

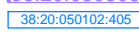 граница земельного участка, в отношении которого испрашивается публичный сервитут, его кадастровый номер



**Схема расположения границ публичного сервитута
в целях прокладки, переустройства, переноса инженерных коммуникаций, их эксплуатация
в границах полос отвода и придорожных полос автомобильных дорог
для размещения объекта трубопроводного транспорта федерального значения
«Вдольтрассовая ВЛ-10 кВ 732-784 км ЛЧ МН». ИРПУ. Строительство.»**


М 1:2000

Лист 3 из 7





**Иркутская область
Черемховский район**

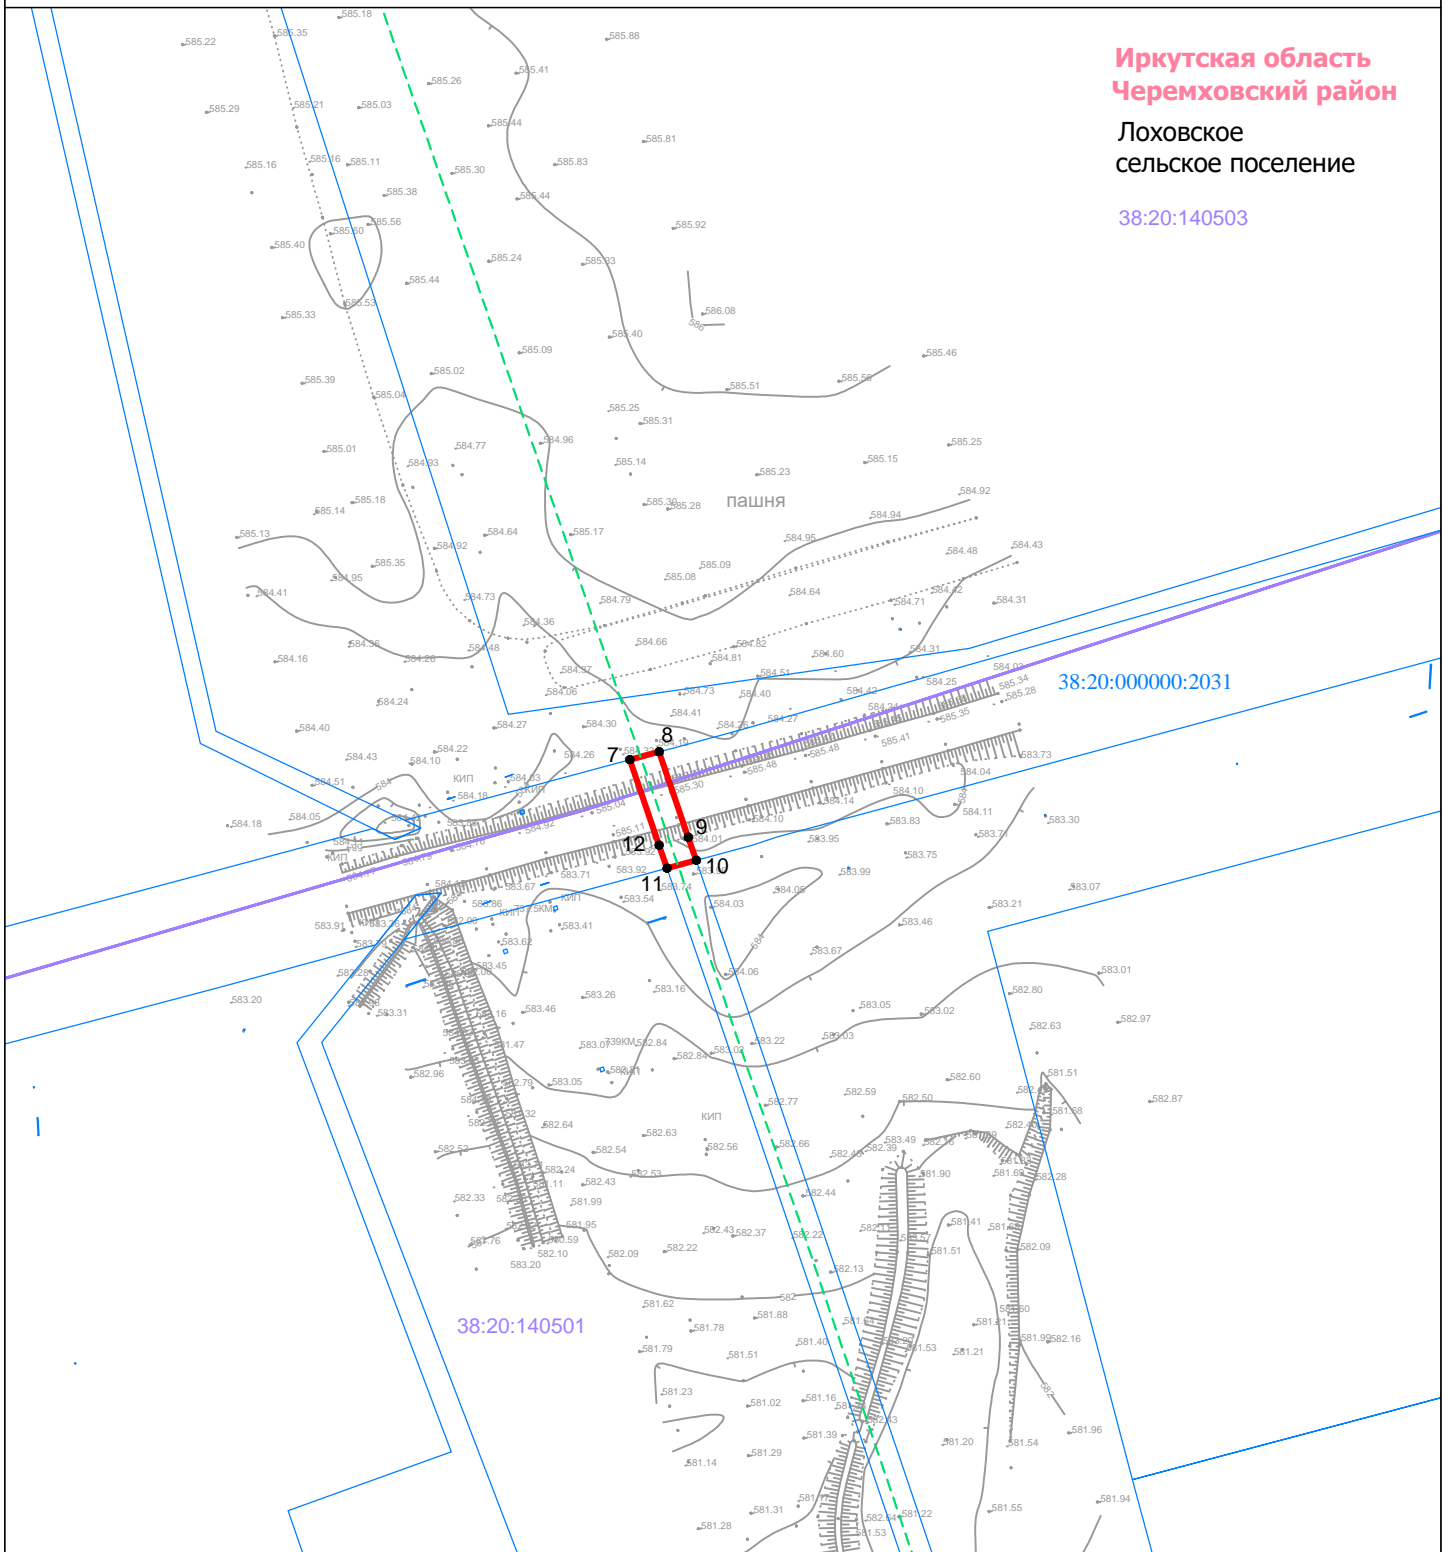**Лоховское
сельское поселение**

38:20:140503



Условные обозначения:

-  проектные границы публичного сервитута в целях прокладки, переустройства, переноса инженерных коммуникаций, их эксплуатация в границах полос отвода и придорожных полос автомобильных дорог для размещения объекта трубопроводного транспорта федерального значения «Вдольтрассовая ВЛ-10 кВ 732-784 км ЛЧ МН». ИРПУ. Строительство.»
-  характерная точка границы публичного сервитута, её номер
-  5 граница и номер кадастрового квартала
-  38:20:050102:405 граница земельного участка, в отношении которого испрашивается публичный сервитут, его кадастровый номер

Проектное местоположение инженерных сооружений:




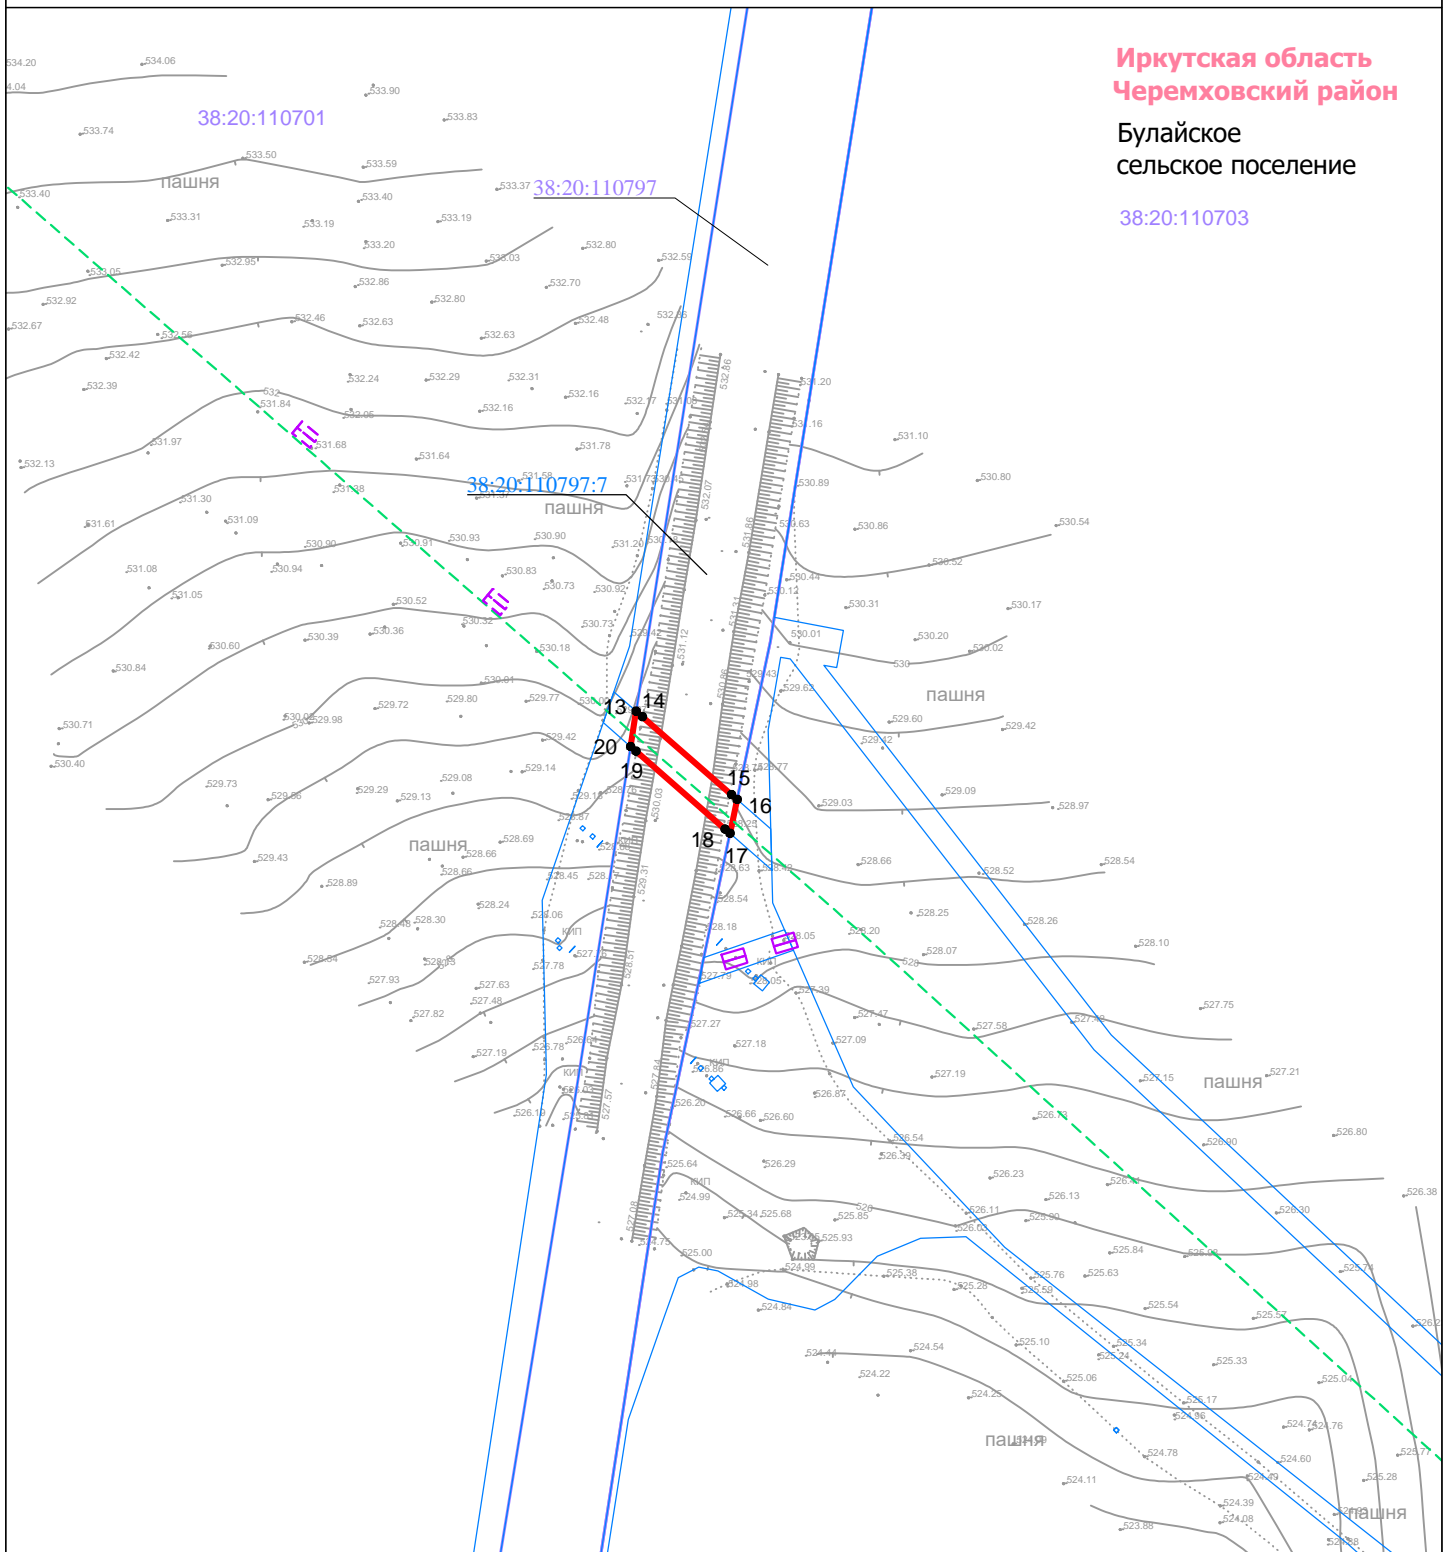
-  воздушная линия электропередач 10 кВ
-  проектируемый кабель
-  площадочное сооружение



Схема расположения границ публичного сервитута
в целях прокладки, переустройства, переноса инженерных коммуникаций, их эксплуатация
в границах полос отвода и придорожных полос автомобильных дорог
для размещения объекта трубопроводного транспорта федерального значения
«Вдольтрассовая ВЛ-10 кВ 732-784 км ЛЧ МН». ИРПУ. Строительство.»

М 1:2000

Лист 4 из 7



Иркутская область
Черемховский район

Булайское
сельское поселение

38:20:110703

Условные обозначения:

- проектные границы публичного сервитута в целях прокладки, переустройства, переноса инженерных коммуникаций, их эксплуатация в границах полос отвода и придорожных полос автомобильных дорог для размещения объекта трубопроводного транспорта федерального значения «Вдольтрассовая ВЛ-10 кВ 732-784 км ЛЧ МН». ИРПУ. Строительство.»
- характерная точка границы публичного сервитута, её номер
- граница и номер кадастрового квартала
- граница земельного участка, в отношении которого испрашивается публичный сервитут, его кадастровый номер

Проектное местоположение инженерных сооружений:

- воздушная линия электропередач 10 кВ
- проектируемый кабель
- площадочное сооружение



**Схема расположения границ публичного сервитута
в целях прокладки, переустройства, переноса инженерных коммуникаций, их эксплуатация
в границах полос отвода и придорожных полос автомобильных дорог
для размещения объекта трубопроводного транспорта федерального значения
«Вдольтрассовая ВЛ-10 кВ 732-784 км ЛЧ МН». ИРПУ. Строительство.»**


М 1:2000

Лист 5 из 7





**Иркутская область
Черемховский район**

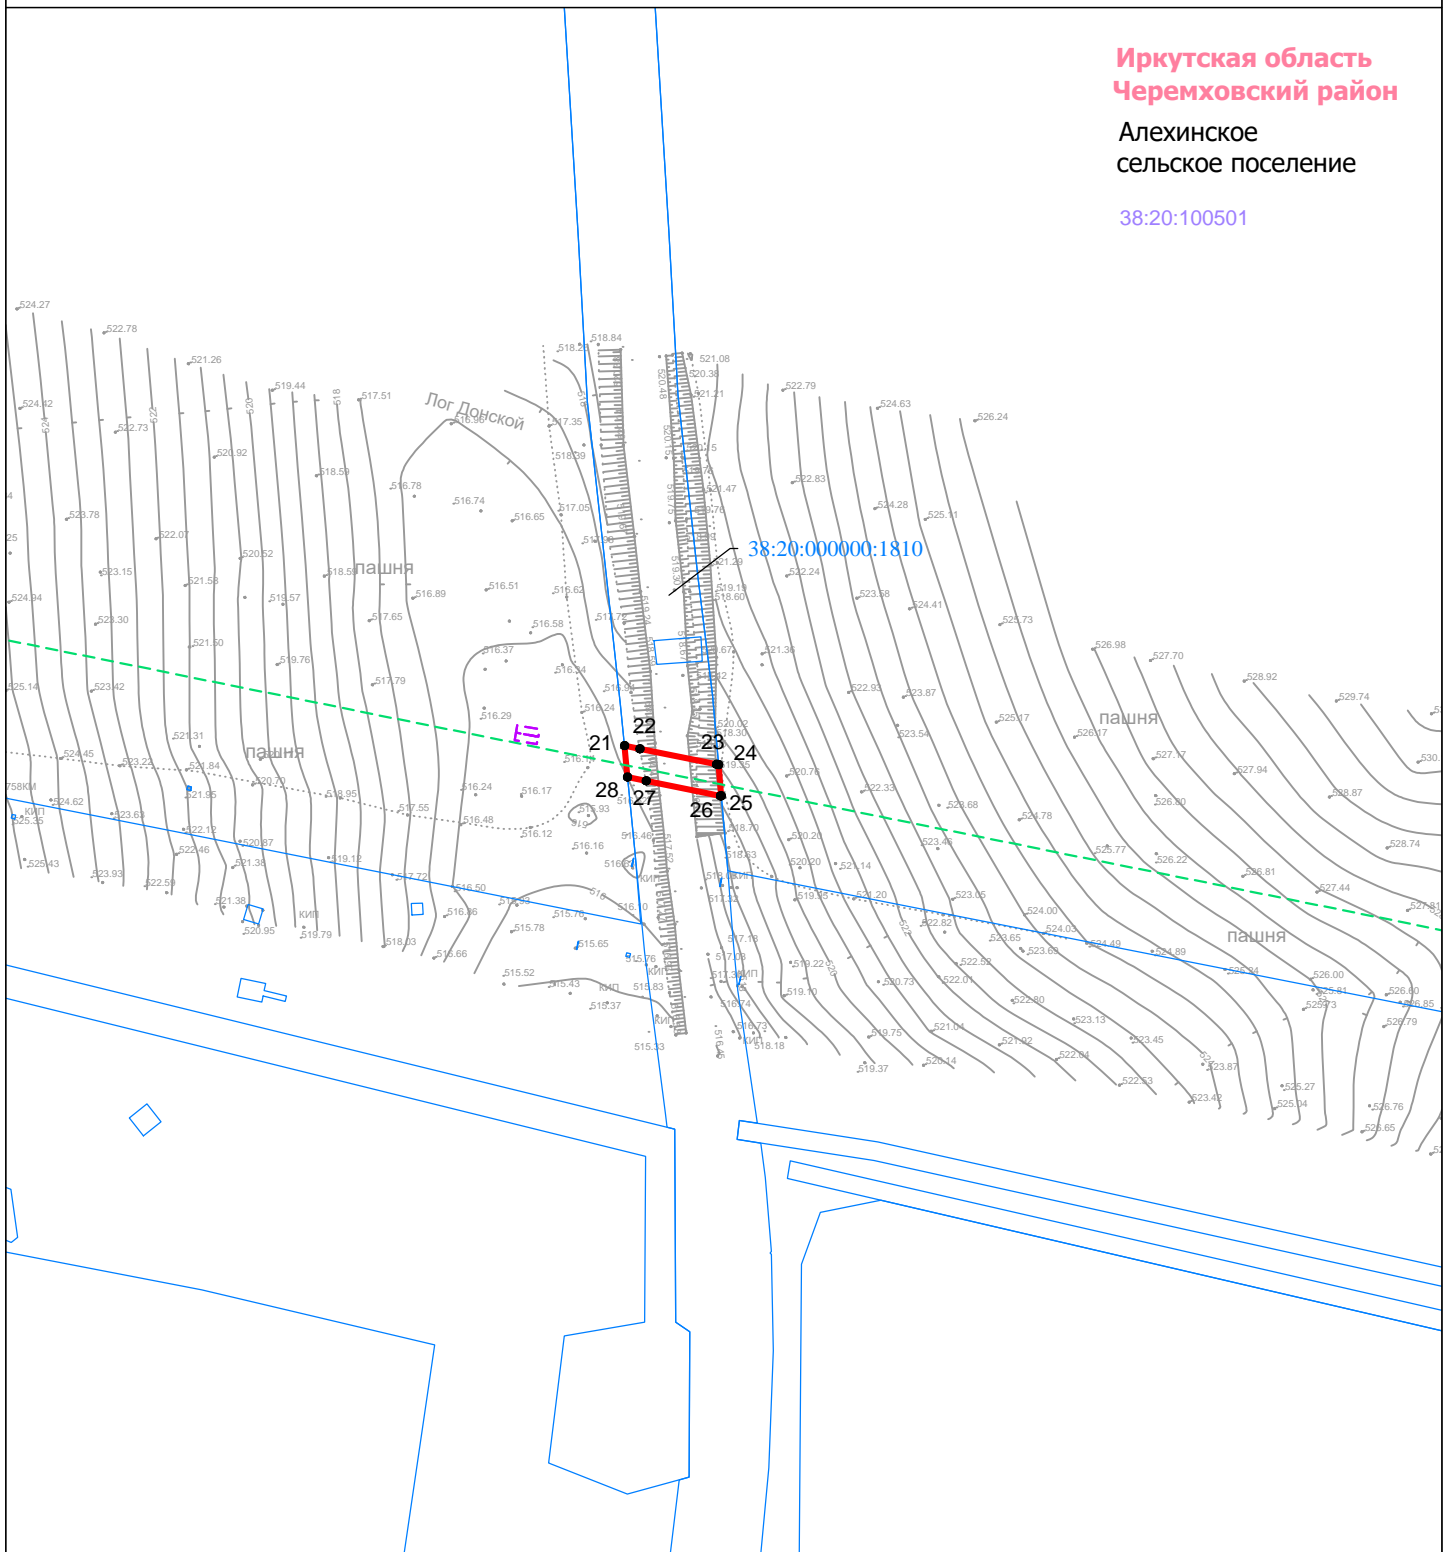


**Алексинское
сельское поселение**

38:20:100501



Условные обозначения:

-  проектные границы публичного сервитута в целях прокладки, переустройства, переноса инженерных коммуникаций, их эксплуатация в границах полос отвода и придорожных полос автомобильных дорог для размещения объекта трубопроводного транспорта федерального значения «Вдольтрассовая ВЛ-10 кВ 732-784 км ЛЧ МН». ИРПУ. Строительство.»
-  5 характерная точка границы публичного сервитута, её номер
-  38:20:050306 граница и номер кадастрового квартала
-  38:20:050102:405 граница земельного участка, в отношении которого испрашивается публичный сервитут, его кадастровый номер


- Проектное местоположение инженерных сооружений:
-  воздушная линия электропередач 10 кВ
-  проектируемый кабель
-  площадочное сооружение




**Схема расположения границ публичного сервитута
в целях прокладки, переустройства, переноса инженерных коммуникаций, их эксплуатация
в границах полос отвода и придорожных полос автомобильных дорог
для размещения объекта трубопроводного транспорта федерального значения
«Вдольтрассовая ВЛ-10 кВ 732-784 км ЛЧ МН». ИРПУ. Строительство.»**




М 1:2000

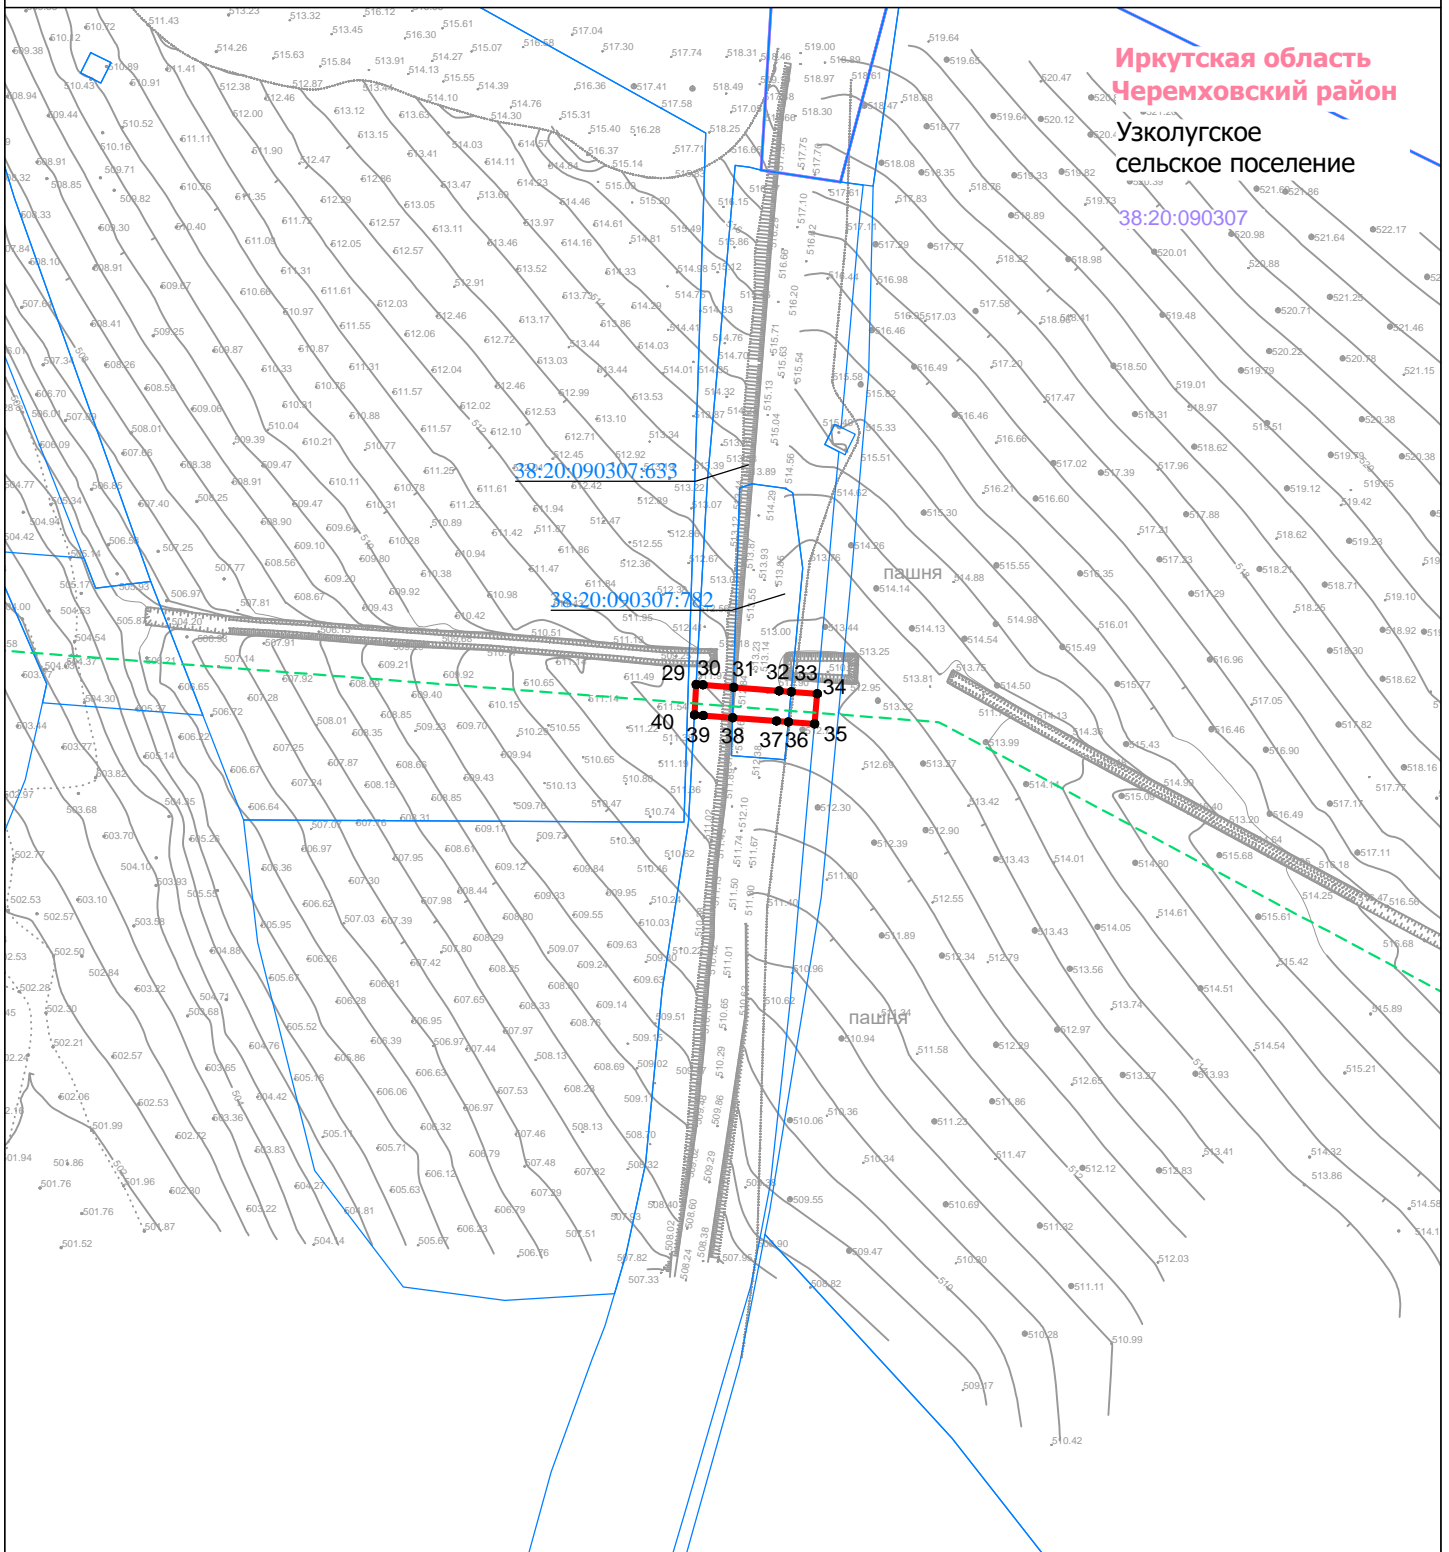Лист 6 из 7



Условные обозначения:

-  проектные границы публичного сервитута в целях прокладки, переустройства, переноса инженерных коммуникаций, их эксплуатация в границах полос отвода и придорожных полос автомобильных дорог для размещения объекта трубопроводного транспорта федерального значения «Вдольтрассовая ВЛ-10 кВ 732-784 км ЛЧ МН». ИРПУ. Строительство.»
- 5** характеристическая точка границы публичного сервитута, её номер
- 38:20:050306** граница и номер кадастрового квартала
- 38:20:050102:405** граница земельного участка, в отношении которого испрашивается публичный сервитут, его кадастровый номер

- Проектное местоположение инженерных сооружений:
-  воздушная линия электропередач 10 кВ
-  проектируемый кабель
-  площадочное сооружение



**Схема расположения границ публичного сервитута
в целях прокладки, переустройства, переноса инженерных коммуникаций, их эксплуатация
в границах полос отвода и придорожных полос автомобильных дорог
для размещения объекта трубопроводного транспорта федерального значения
«Вдольтрассовая ВЛ-10 кВ 732-784 км ЛЧ МН». ИРНУ. Строительство.»**


М 1:2000

Лист 7 из 7


**Иркутская область
Черемховский район**

**Узколуговое
сельское поселение**

38:20:090307

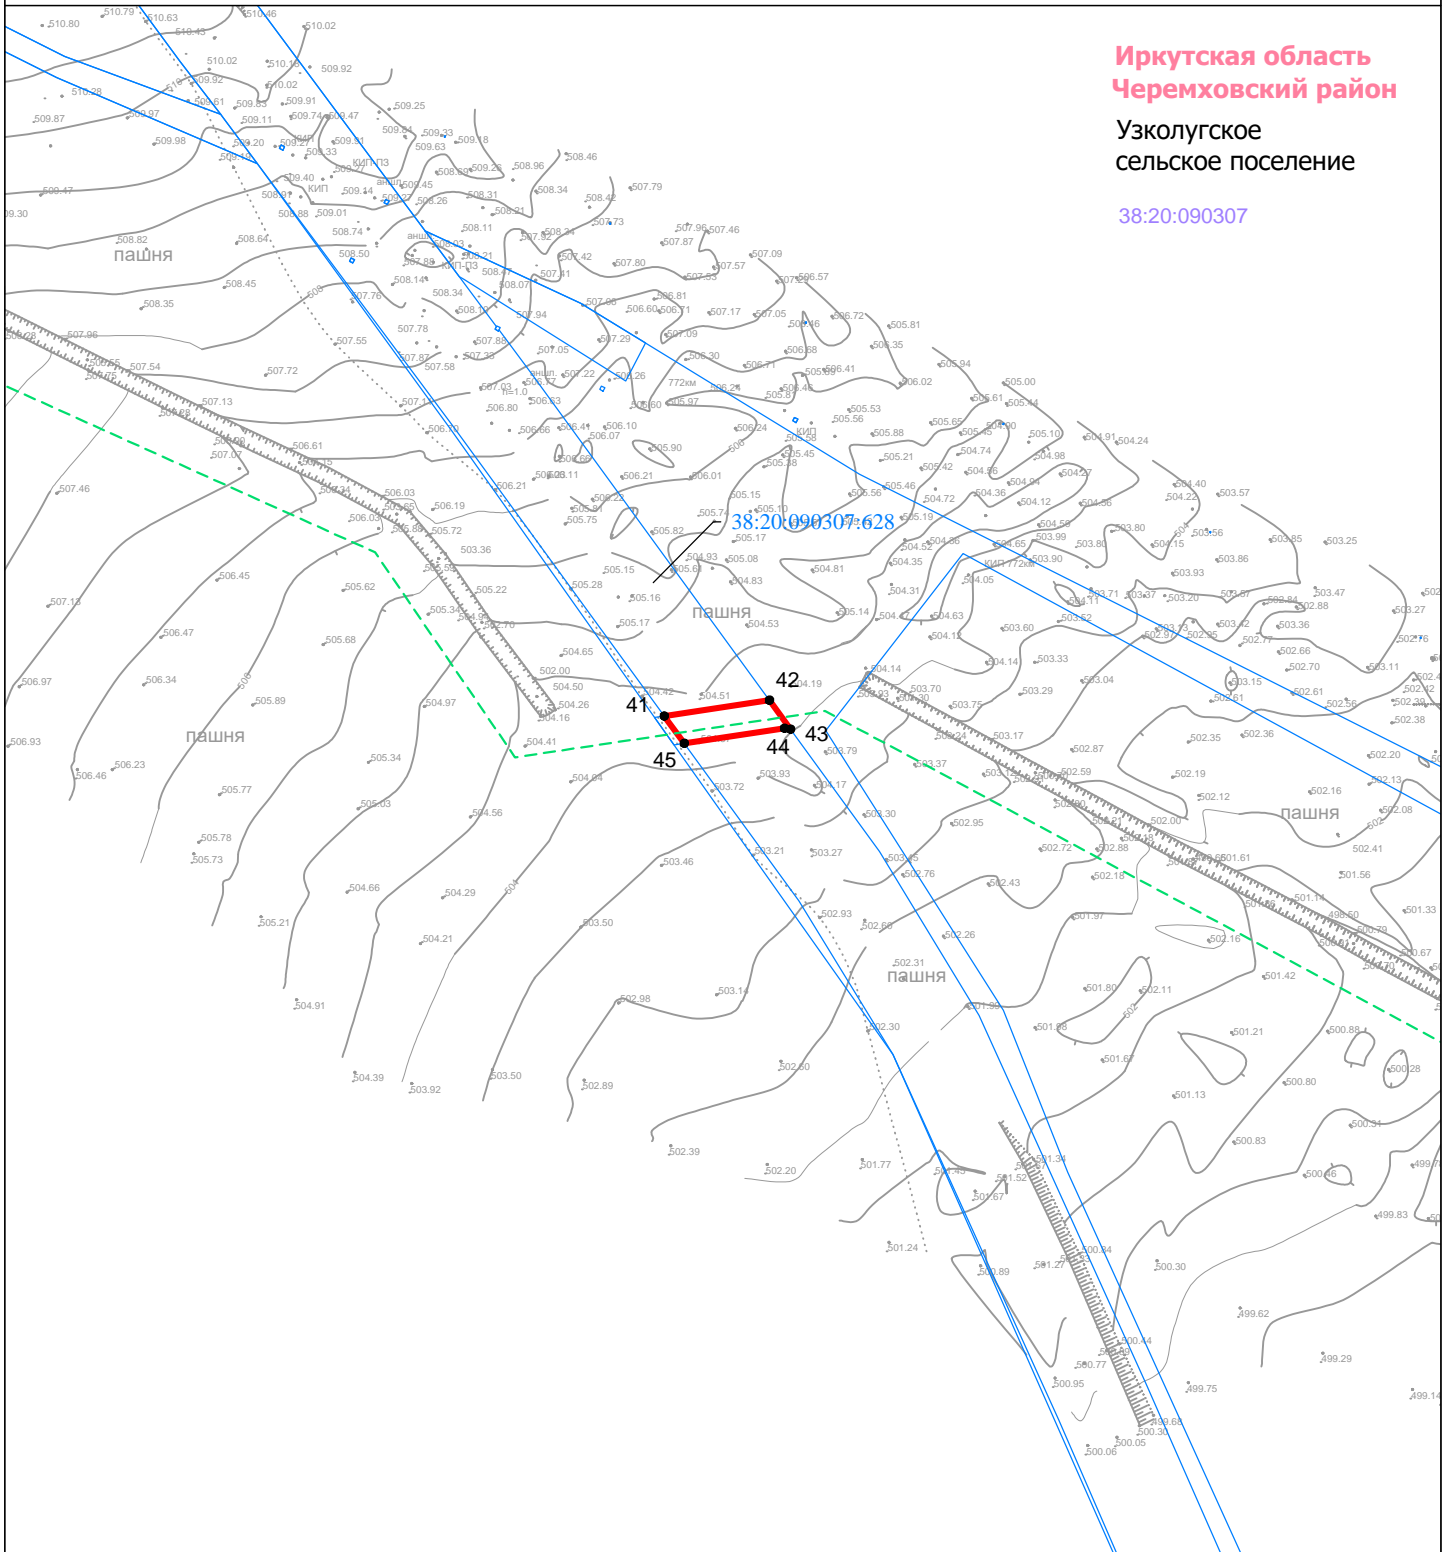

Условные обозначения:


 проектные границы публичного сервитута в целях прокладки, переустройства, переноса инженерных коммуникаций, их эксплуатация в границах полос отвода и придорожных полос автомобильных дорог для размещения объекта трубопроводного транспорта федерального значения «Вдольтрассовая ВЛ-10 кВ 732-784 км ЛЧ МН». ИРНУ. Строительство.»

5 характеристическая точка границы публичного сервитута, её номер


38:20:050306 граница и номер кадастрового квартала

38:20:050102:405 граница земельного участка, в отношении которого испрашивается публичный сервитут, его кадастровый номер

Проектное местоположение инженерных сооружений:

 воздушная линия электропередач 10 кВ

 проектируемый кабель

 площадочное сооружение