


п/п	Наименование	Обозначение
1	Подающий трубопровод	
2	Перспективные трубопроводы	
3	Фактический расход в трубопроводе	$G_{ф}$ Т/Ч
	Скорость потока в трубопроводе	v М/С
	Условный диаметр трубопровода	Dy ММ
	Длина участка теплосети от ТК до ТК	L М

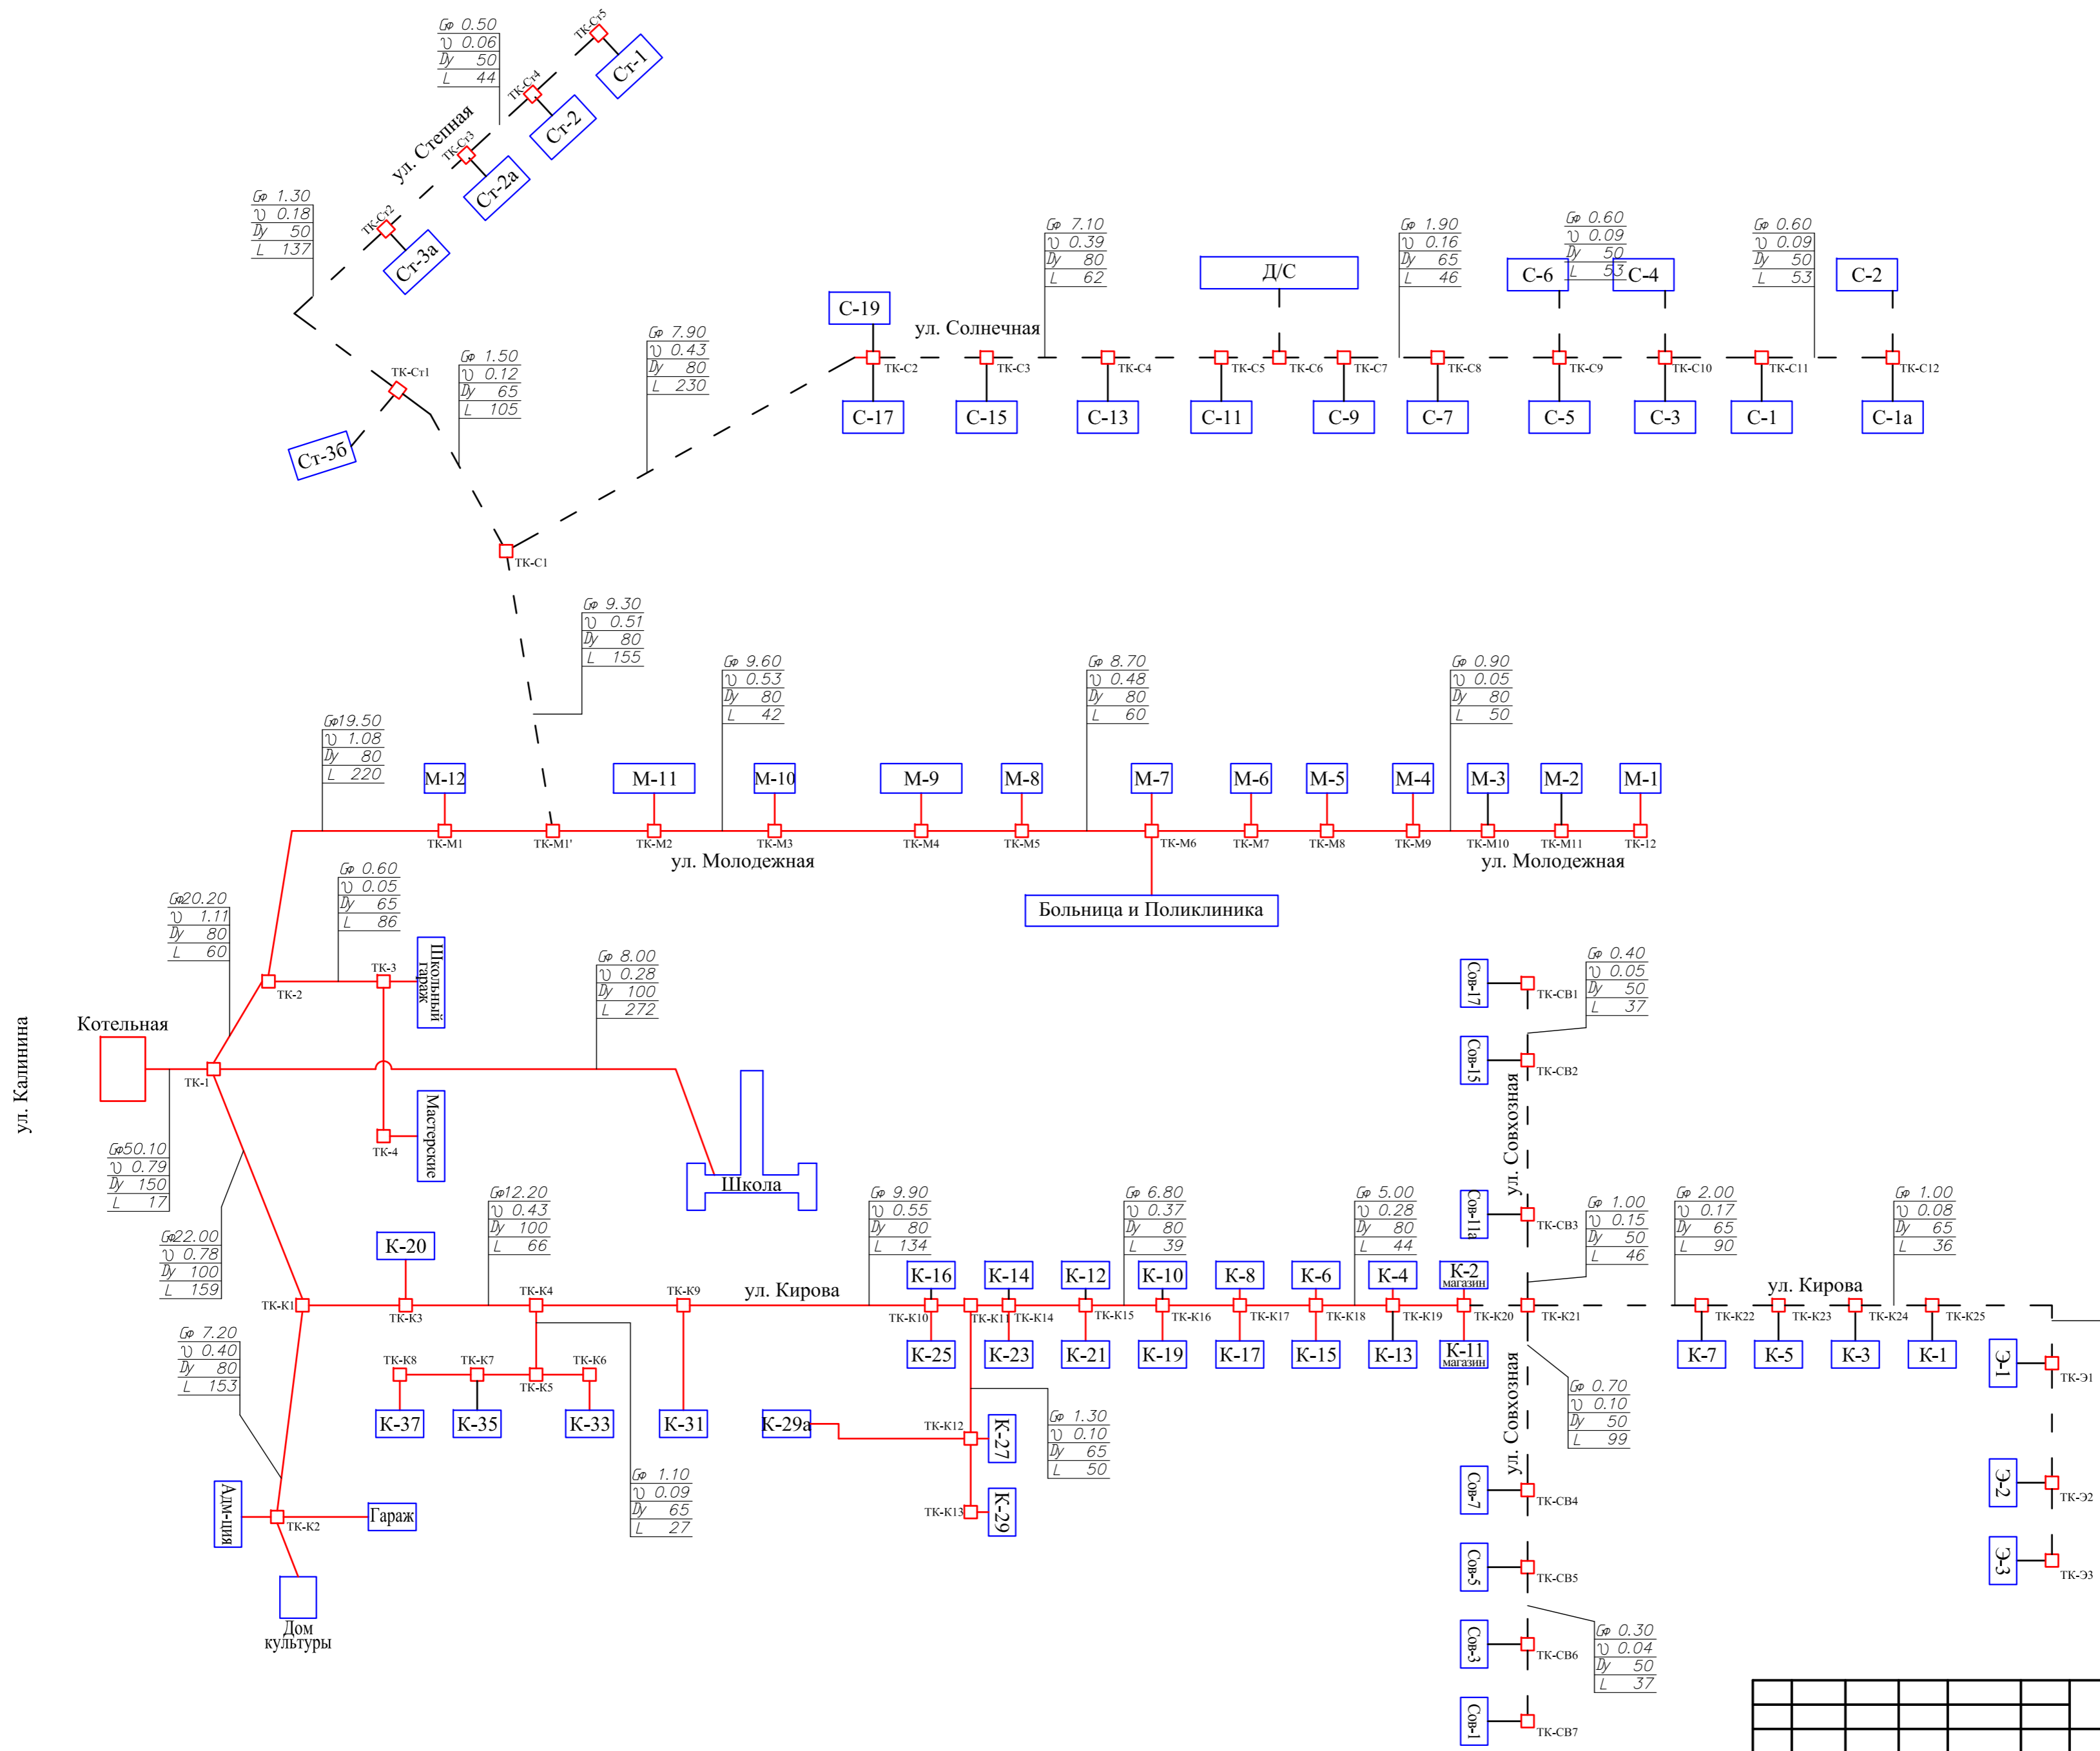

Приложение 2.2.							
Схема теплоснабжения муниципального образования пос. Голуметь							
Изм.	Колыч.	Лист	Наок	Подп.	Дата		
Выполнил	Самойленко А.Л.						
Проверил	Самойленко А.Л.						
Нач.отд.	Балданов В.В.						
пос. Голуметь Черемховского района.					Стадия	Лист	Листов
Перспективная расчетная схема теплоснабжения пос. Голуметь					1	1	
					ГОО ВПО ИрГТУ НОИЦ "Энергоэффективность"		